


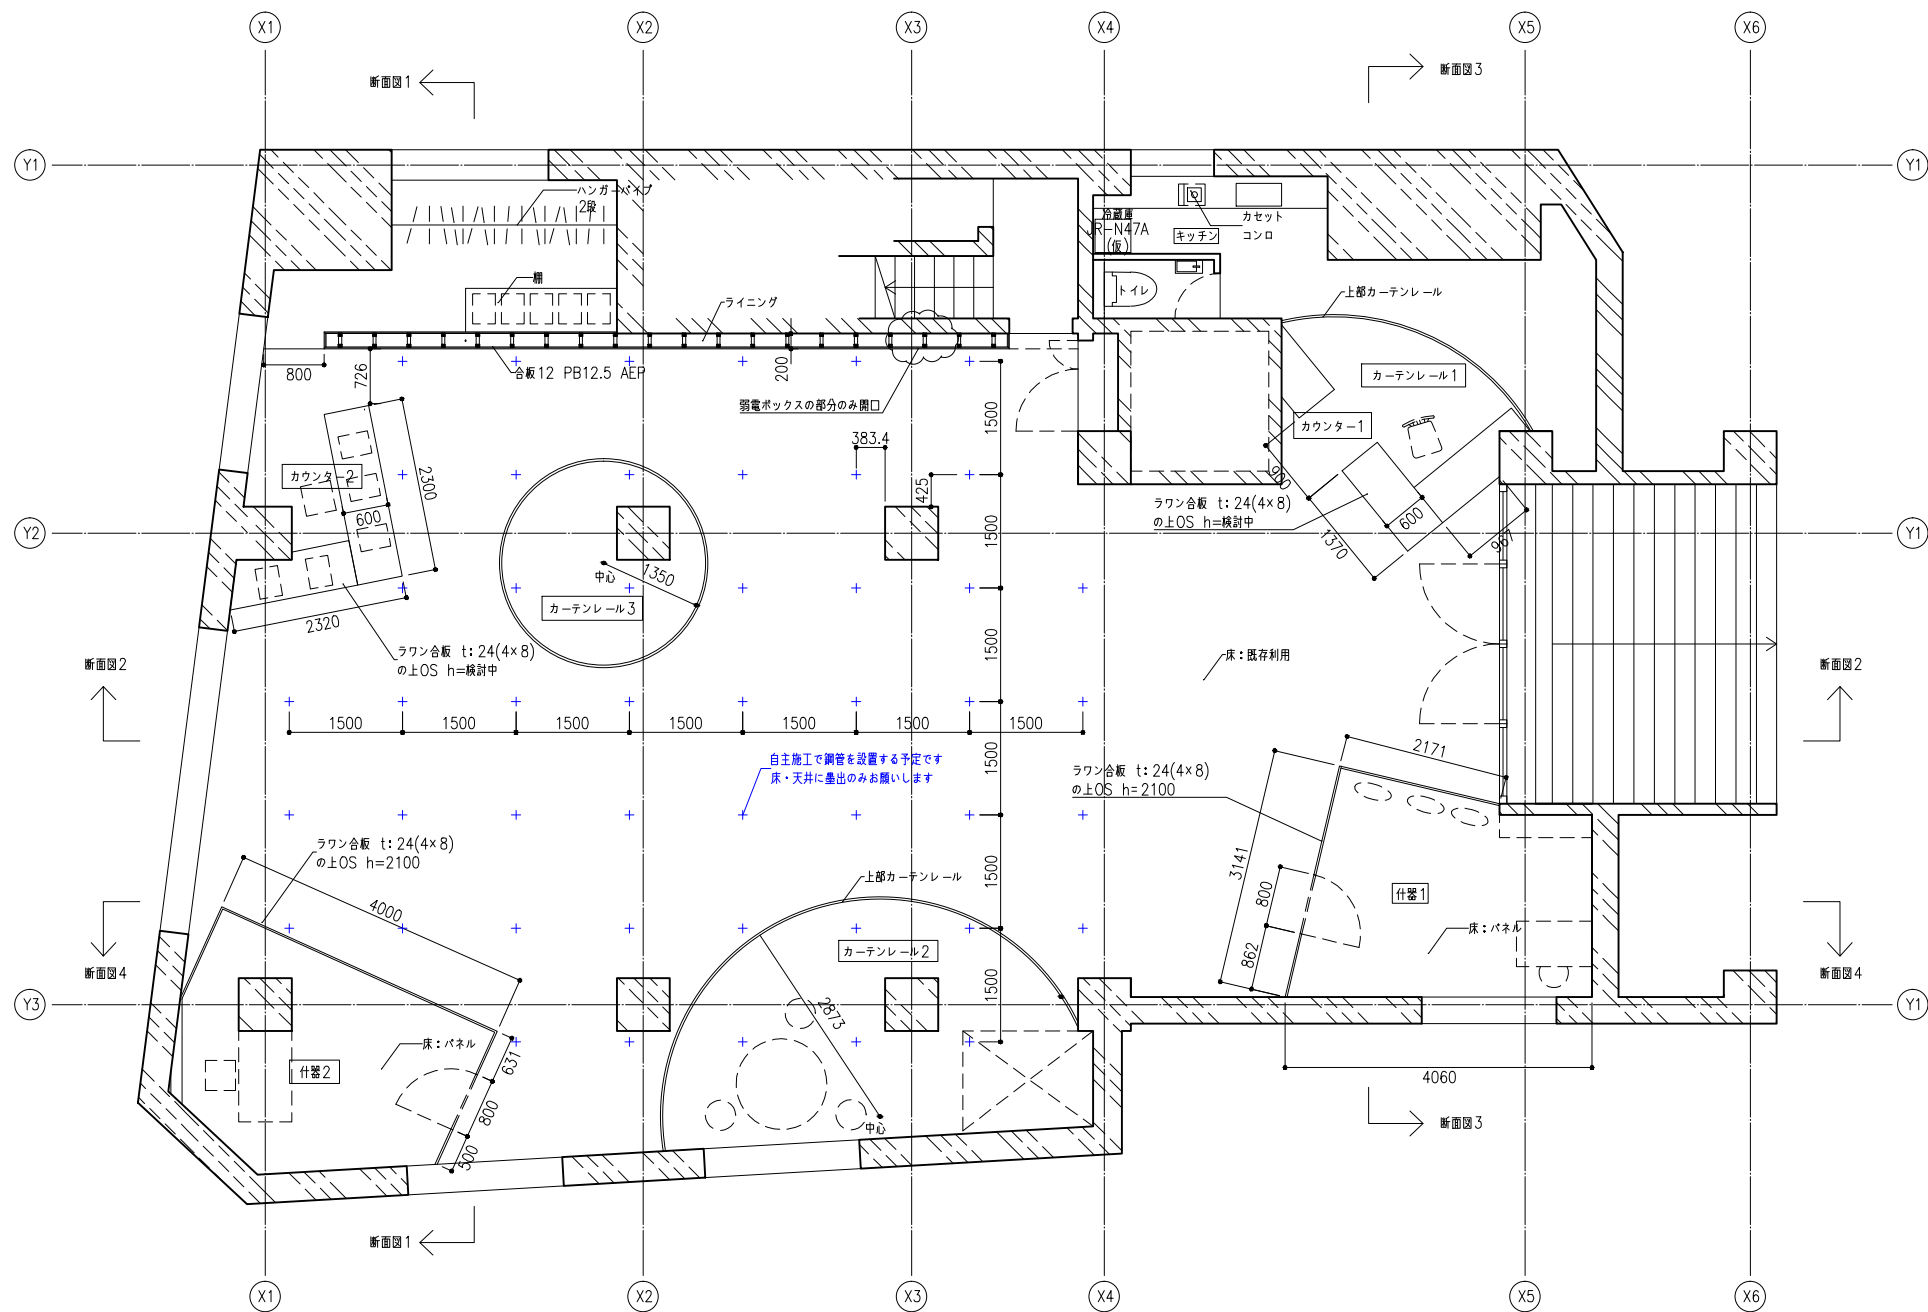

1 改修後 全体平面図
PLAN 1:100

全ての寸法は、現場の実測値を優先してください。	— 18.01.08 見積もり図提出		Meiri Shinohara Architects 東京都文京区春日2-22-5-207 112-0003 090 5374 9177 一級建築士事務所 東京都知事登録第60758号 一級建築士 第167401号 篠原修理				(仮称) R for D 改装工事 DRAWING NAME 改修後 全体平面図 DRAWING STATUS stage4 DATE 18.01.08 SCALE 1:100 SIZE A3 DRAWN HT DRAWING NO. 014_150 REV. —				JOB NO. 014