


店舗併設プラン対象エリア

左記図面の赤色エリアが店舗併設プランでのご案内となります。


ハイカウンターと、その周辺エリアがご利用いただけます。

4,190

6,200

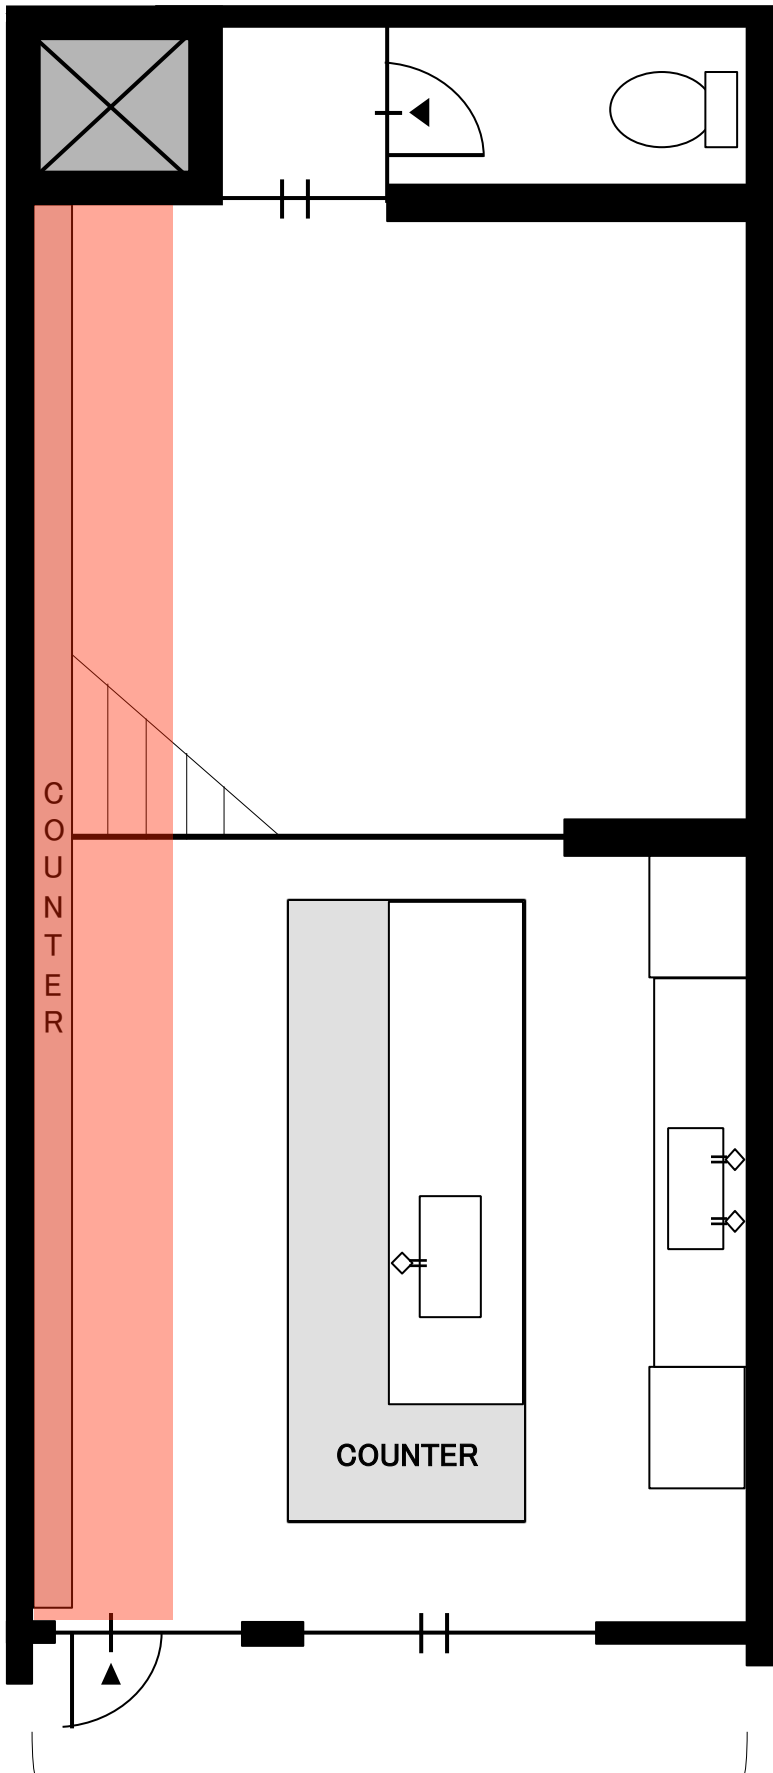

3,800

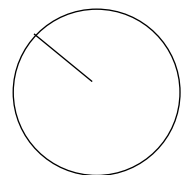

NO SCALE