


2,450	2,900	2,950	2,800
-------	-------	-------	-------

※メイクルームは、GOBLIN.学芸大学CAFE店(1F・2F)、
GOBLIN.学芸大学SKY LOUNGE店(屋上)ご利用時の
オプション(有料)としてもお使いいただけます。

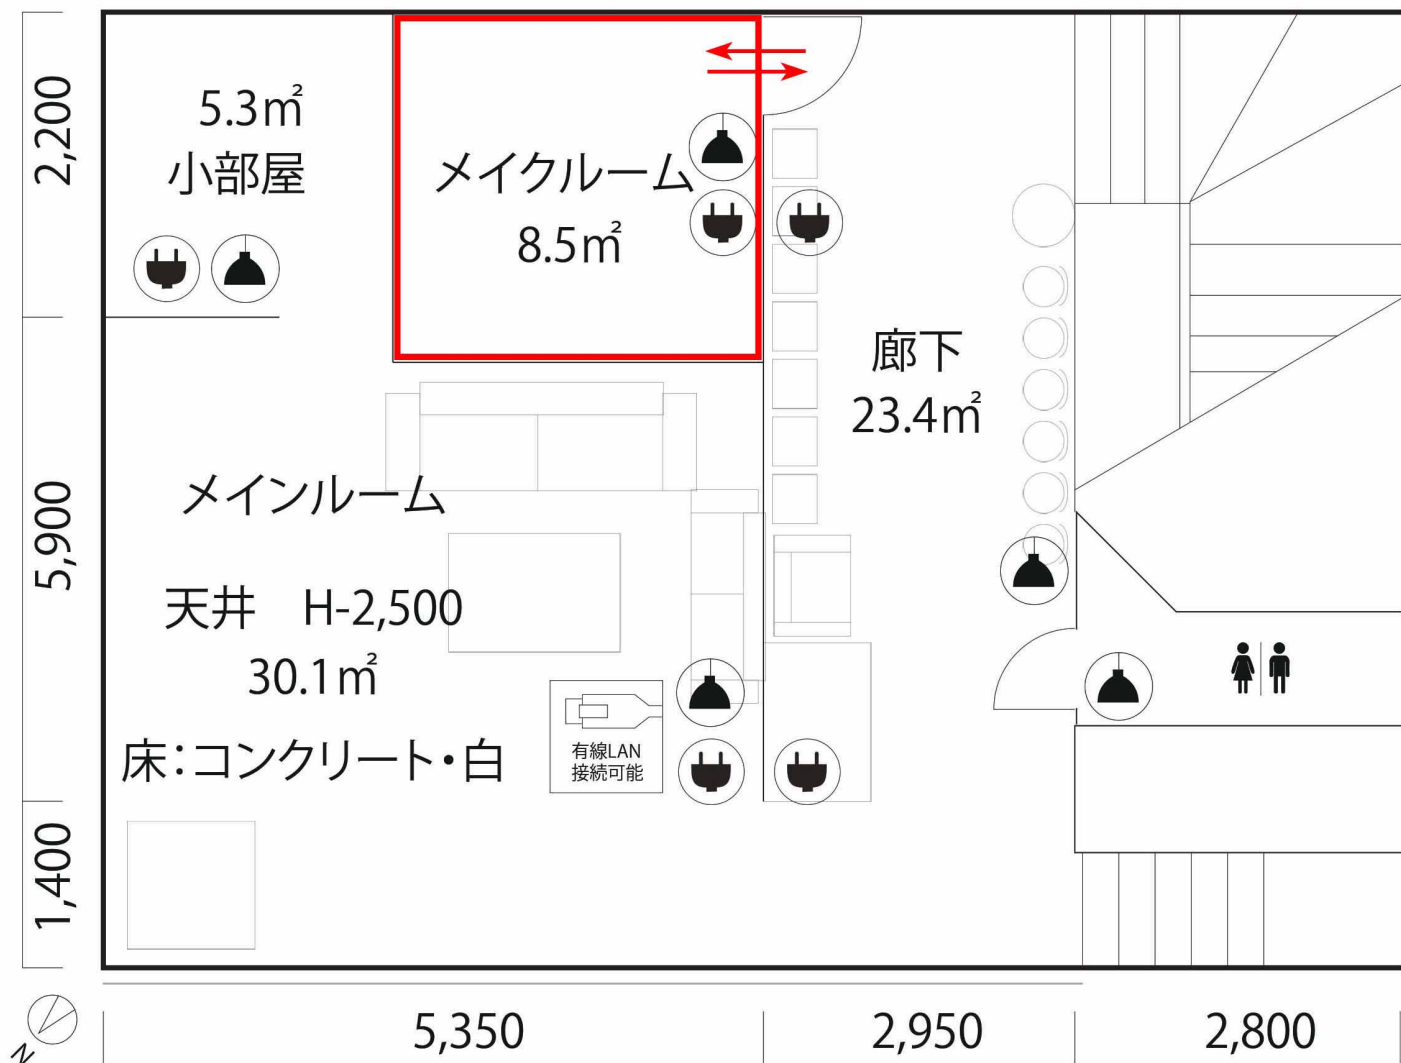

2F-3F階段	W / 1300mm	H / 2500mm
3F-4F階段	W / 750mm	H / 2450 mm

※約寸