

湾岸警察署

お台場 TERRACE & ROTARY店

利用条件
赤枠内が利用可能区域となります
人の出入りを制限することはできません
導線確保を必須でお願いします

立体駐車場
入口

立体駐車場

立体駐車場

LOUNGE

EV
3機

TERRACE
& ROTARY

ロータリー
入口

歩行者
入口

歩行者
入口

平置き
駐車場

歩行者
入口


CAFE

喫煙所

EV
1機

コンビニ

SWITCH STAND ODAIBA

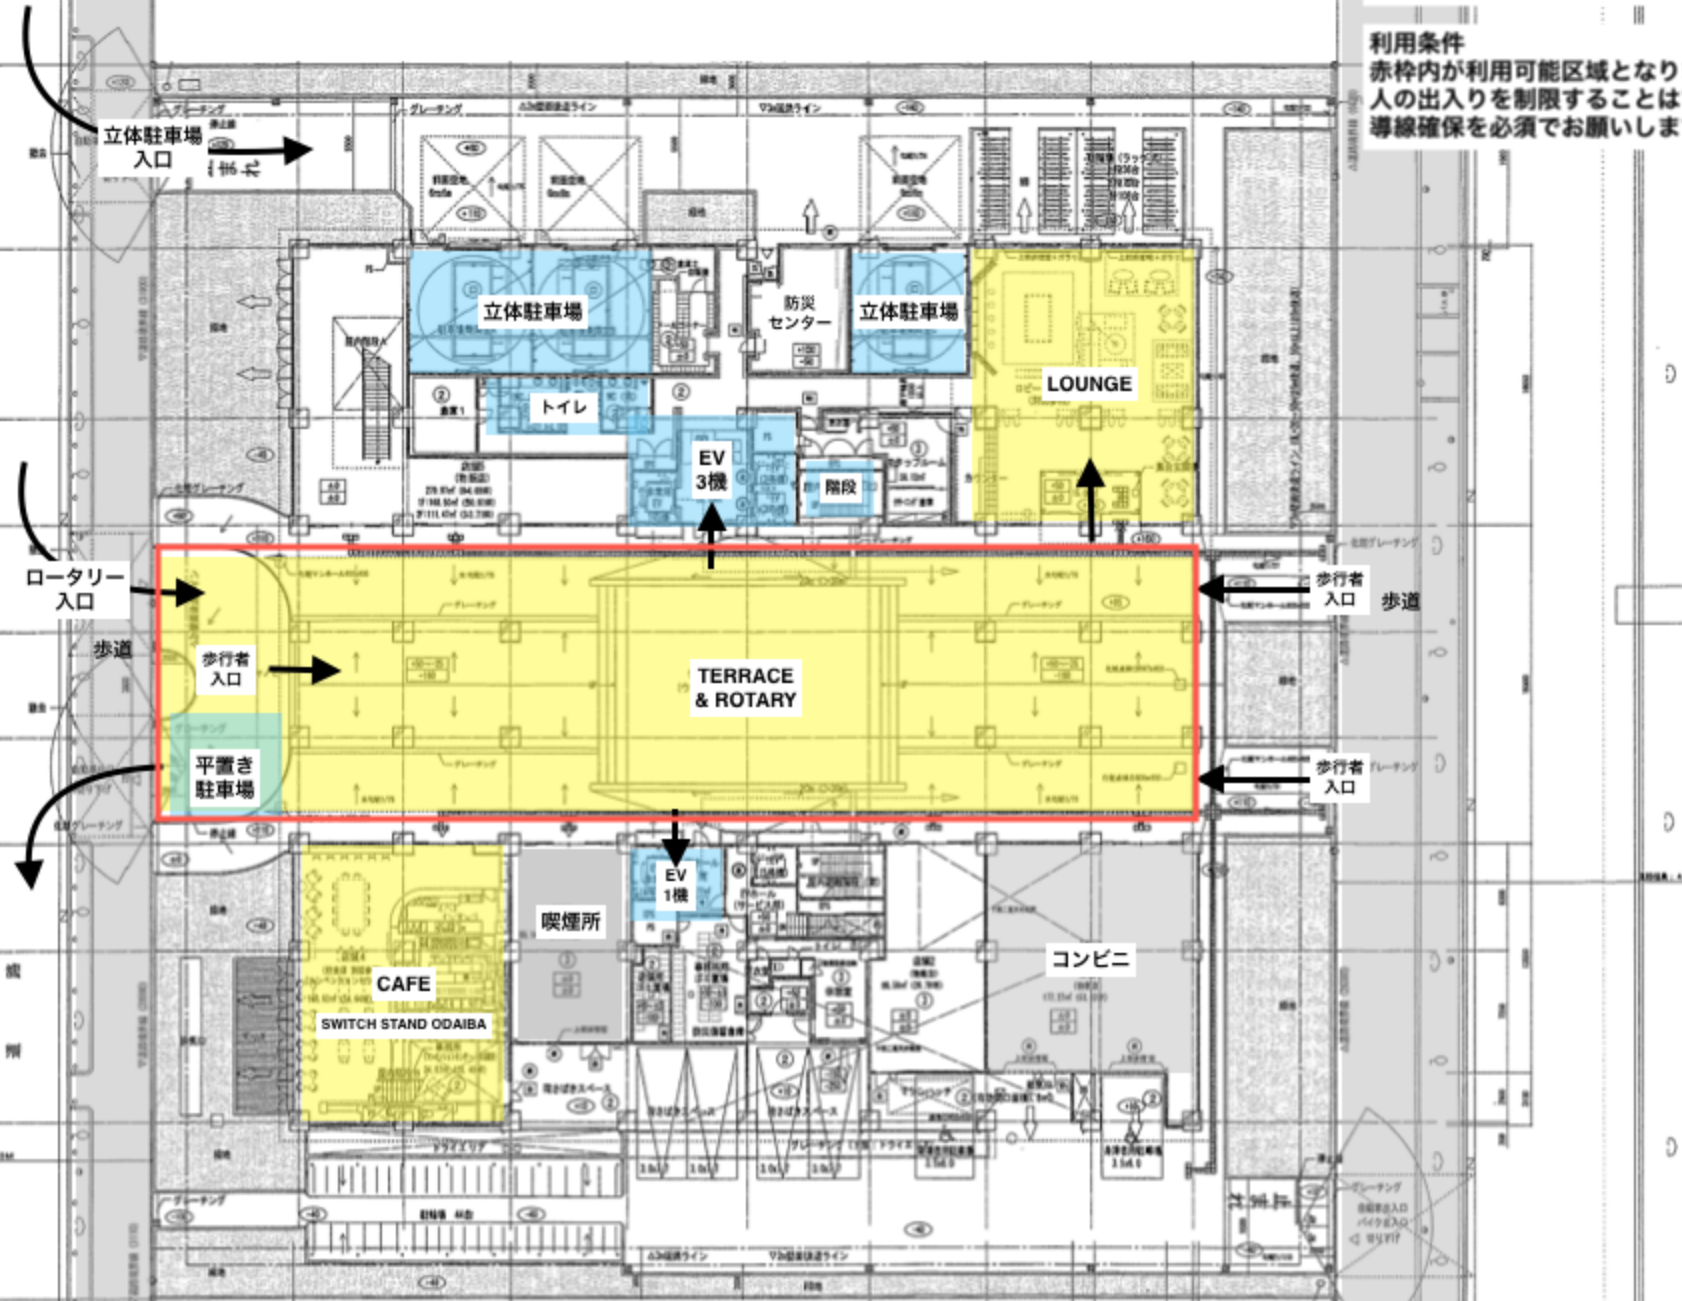

3405-131号
10号 建設局告示
第279号