





コンセント凡例	
	壁付コンセント
	家具付コンセント
	フロアコンセント
	壁付LANケーブル
	家具付LANケーブル
	壁付TELケーブル
	壁付TVケーブル

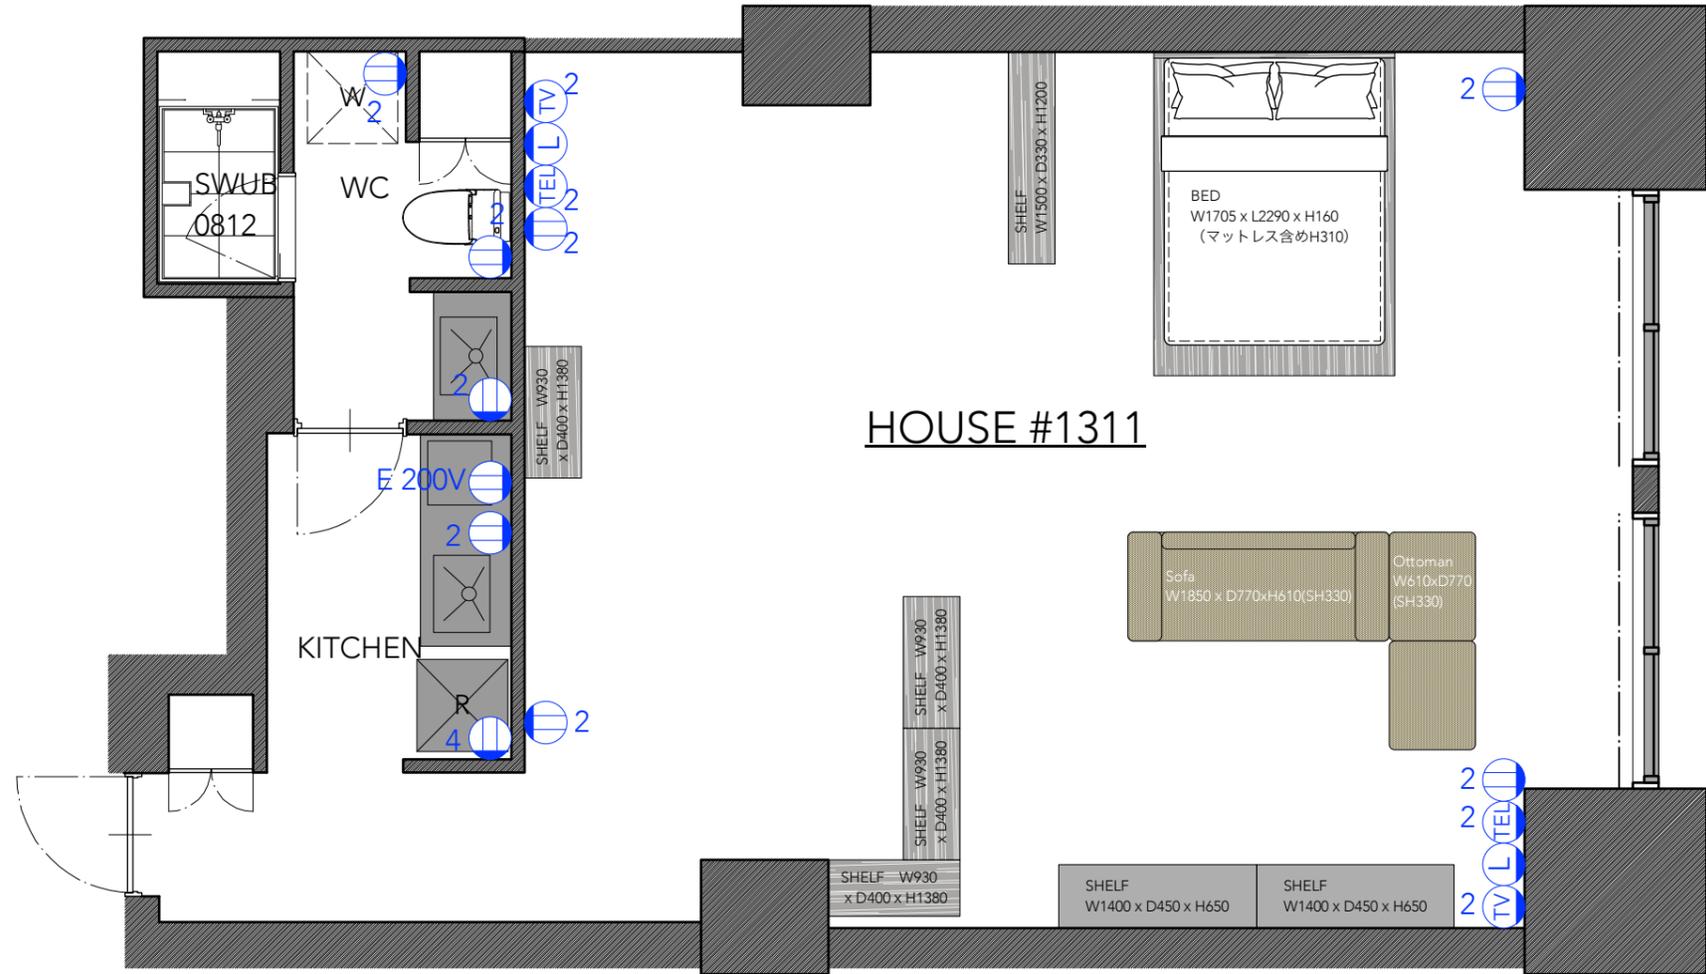

・ S=1/50 平面図 寸法なし (2023.7.20作成)

# お台場BLDG店 HOUSE # 1311

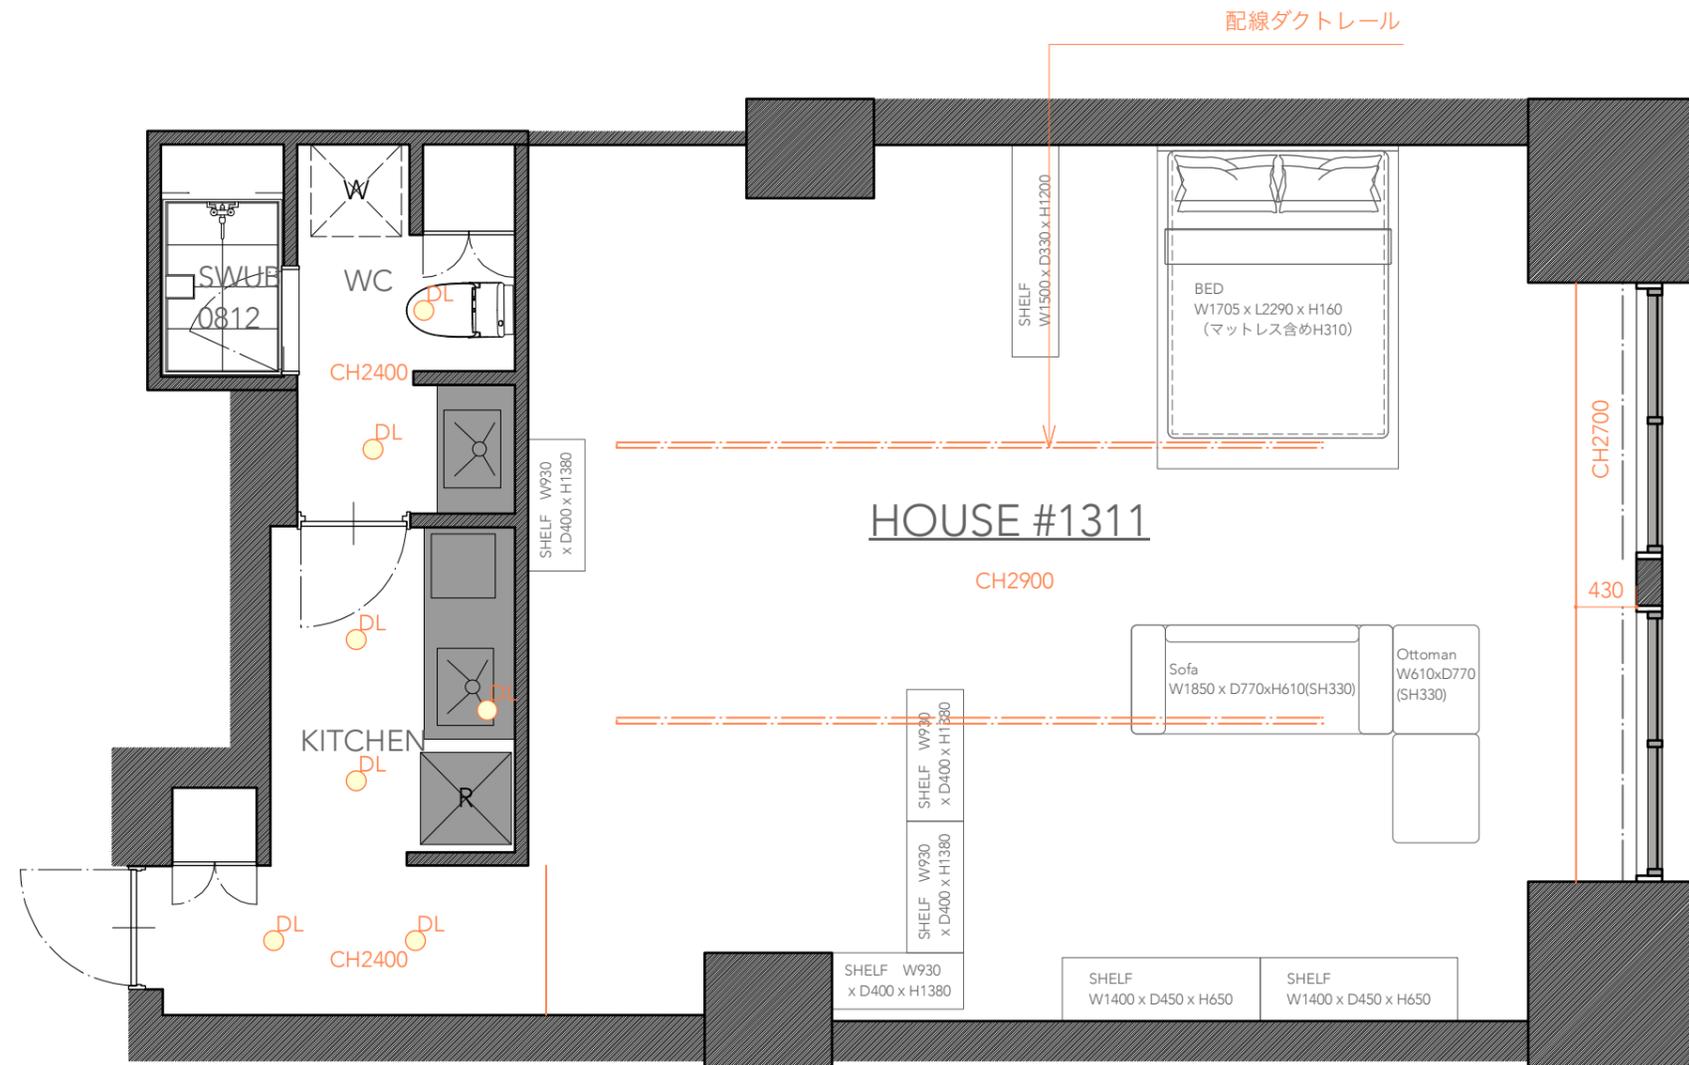

- ・ S=1/50 天伏図 (2023.7.20作成)
- ・ 照明位置は厳密ではありませんのでお客様のご要望に応じて現地確認を推奨いただくと安心です

## お台場BLDG店 HOUSE # 1311