



コンセント凡例	
	壁付コンセント
	家具付コンセント
	フロアコンセント
	壁付LANケーブル
	家具付LANケーブル
	壁付TELケーブル
	壁付TVケーブル

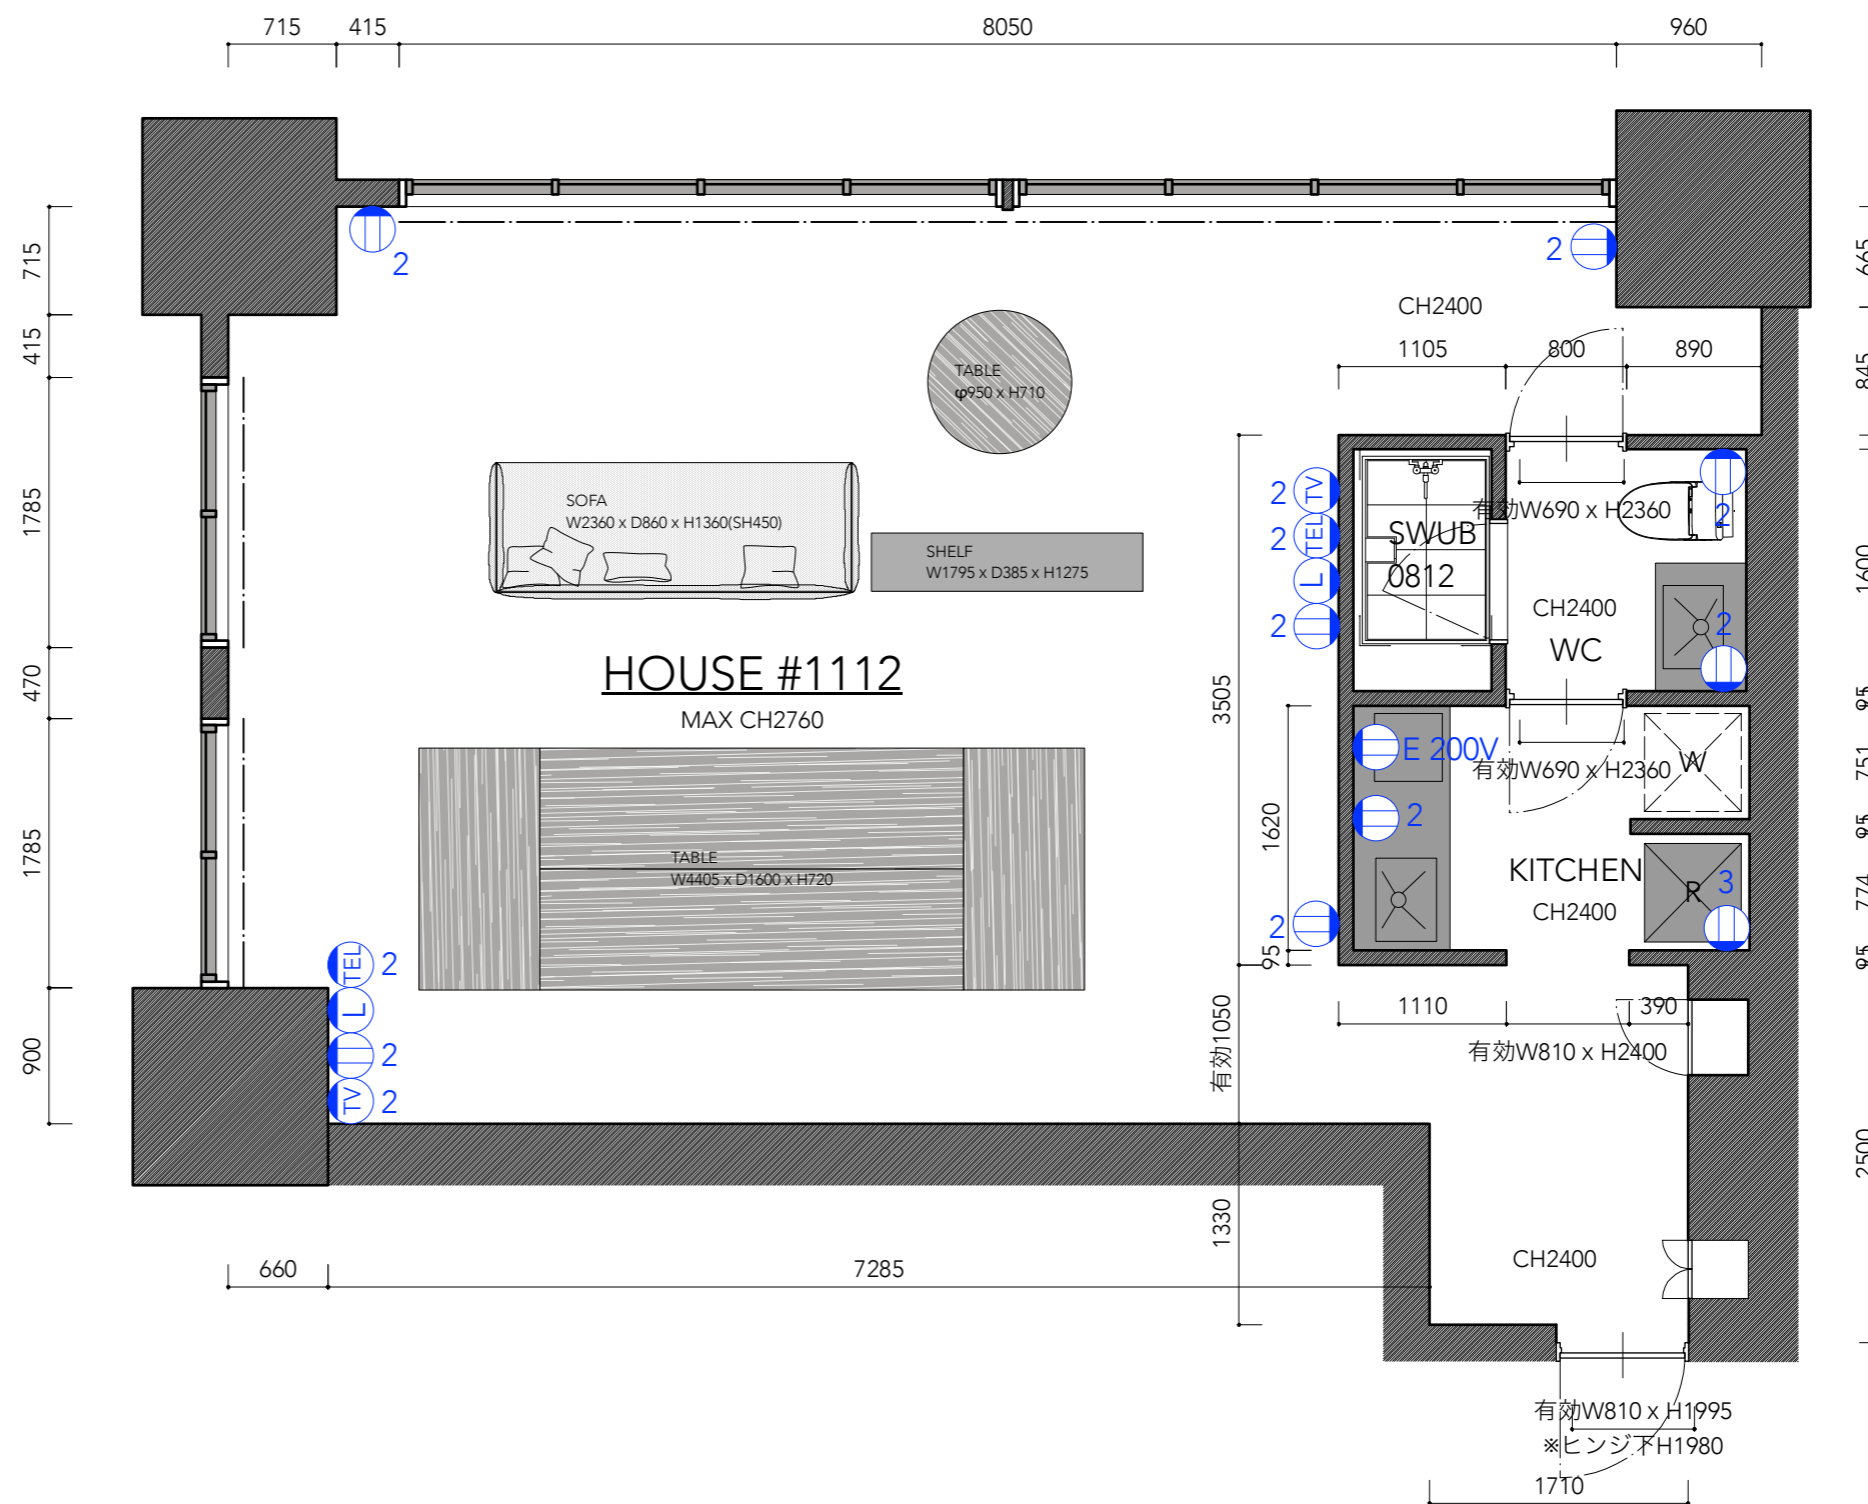

- ・ S=1/50 平面図 (2023.7.20作成)
- ・ HP掲載の寸法図と2~3cm誤差は許容 (搬出入口の寸法は除く)
- ・ 各所最大CH (=天高) 以外の天高寸法は「天伏図」参照


お台場BLDG店 HOUSE # 1112

コンセント凡例	
	壁付コンセント
	家具付コンセント
	フロアコンセント
	壁付LANケーブル
	家具付LANケーブル
	壁付TELケーブル
	壁付TVケーブル

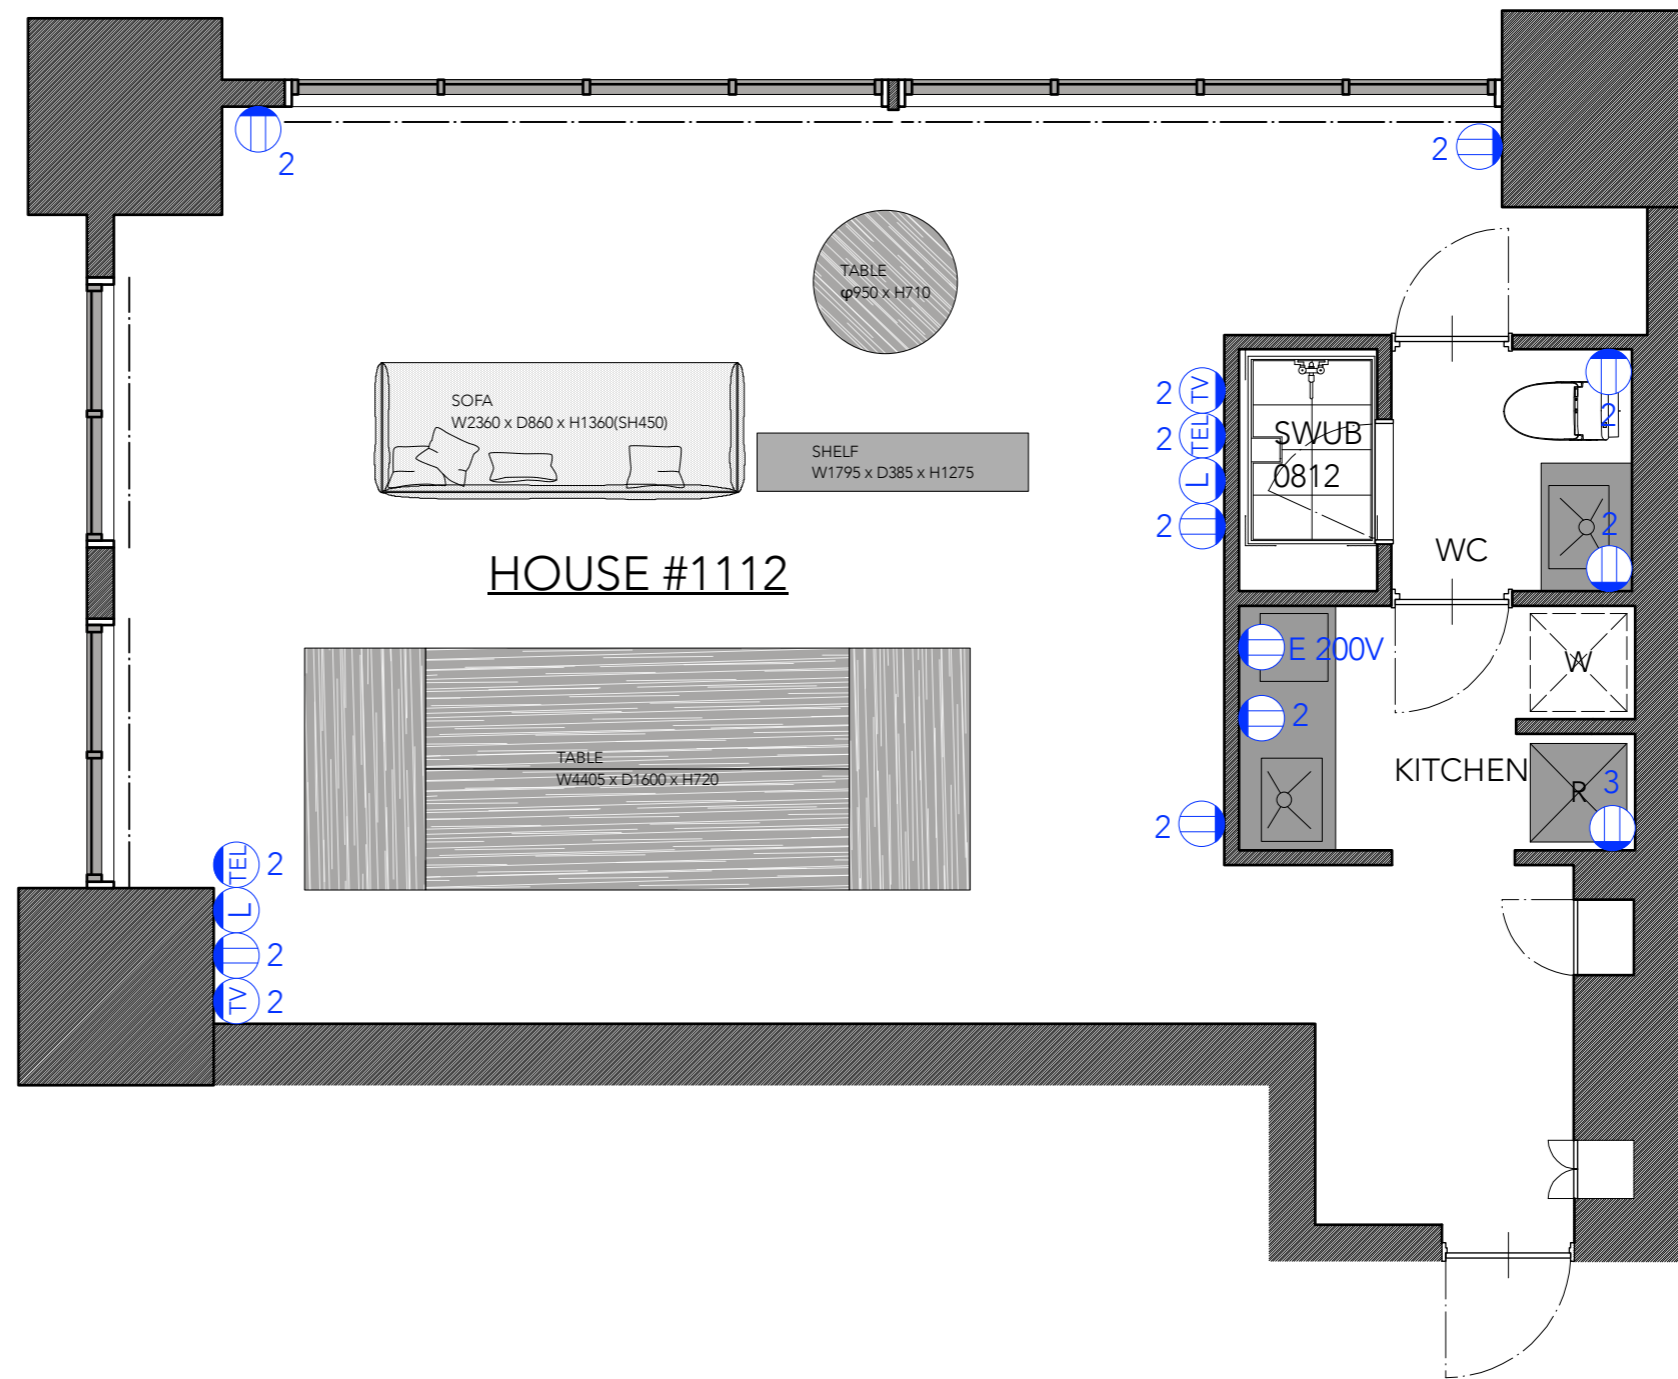

・ S=1/50 平面図 寸法なし (2023.7.20作成)

お台場BLDG店 HOUSE # 1112

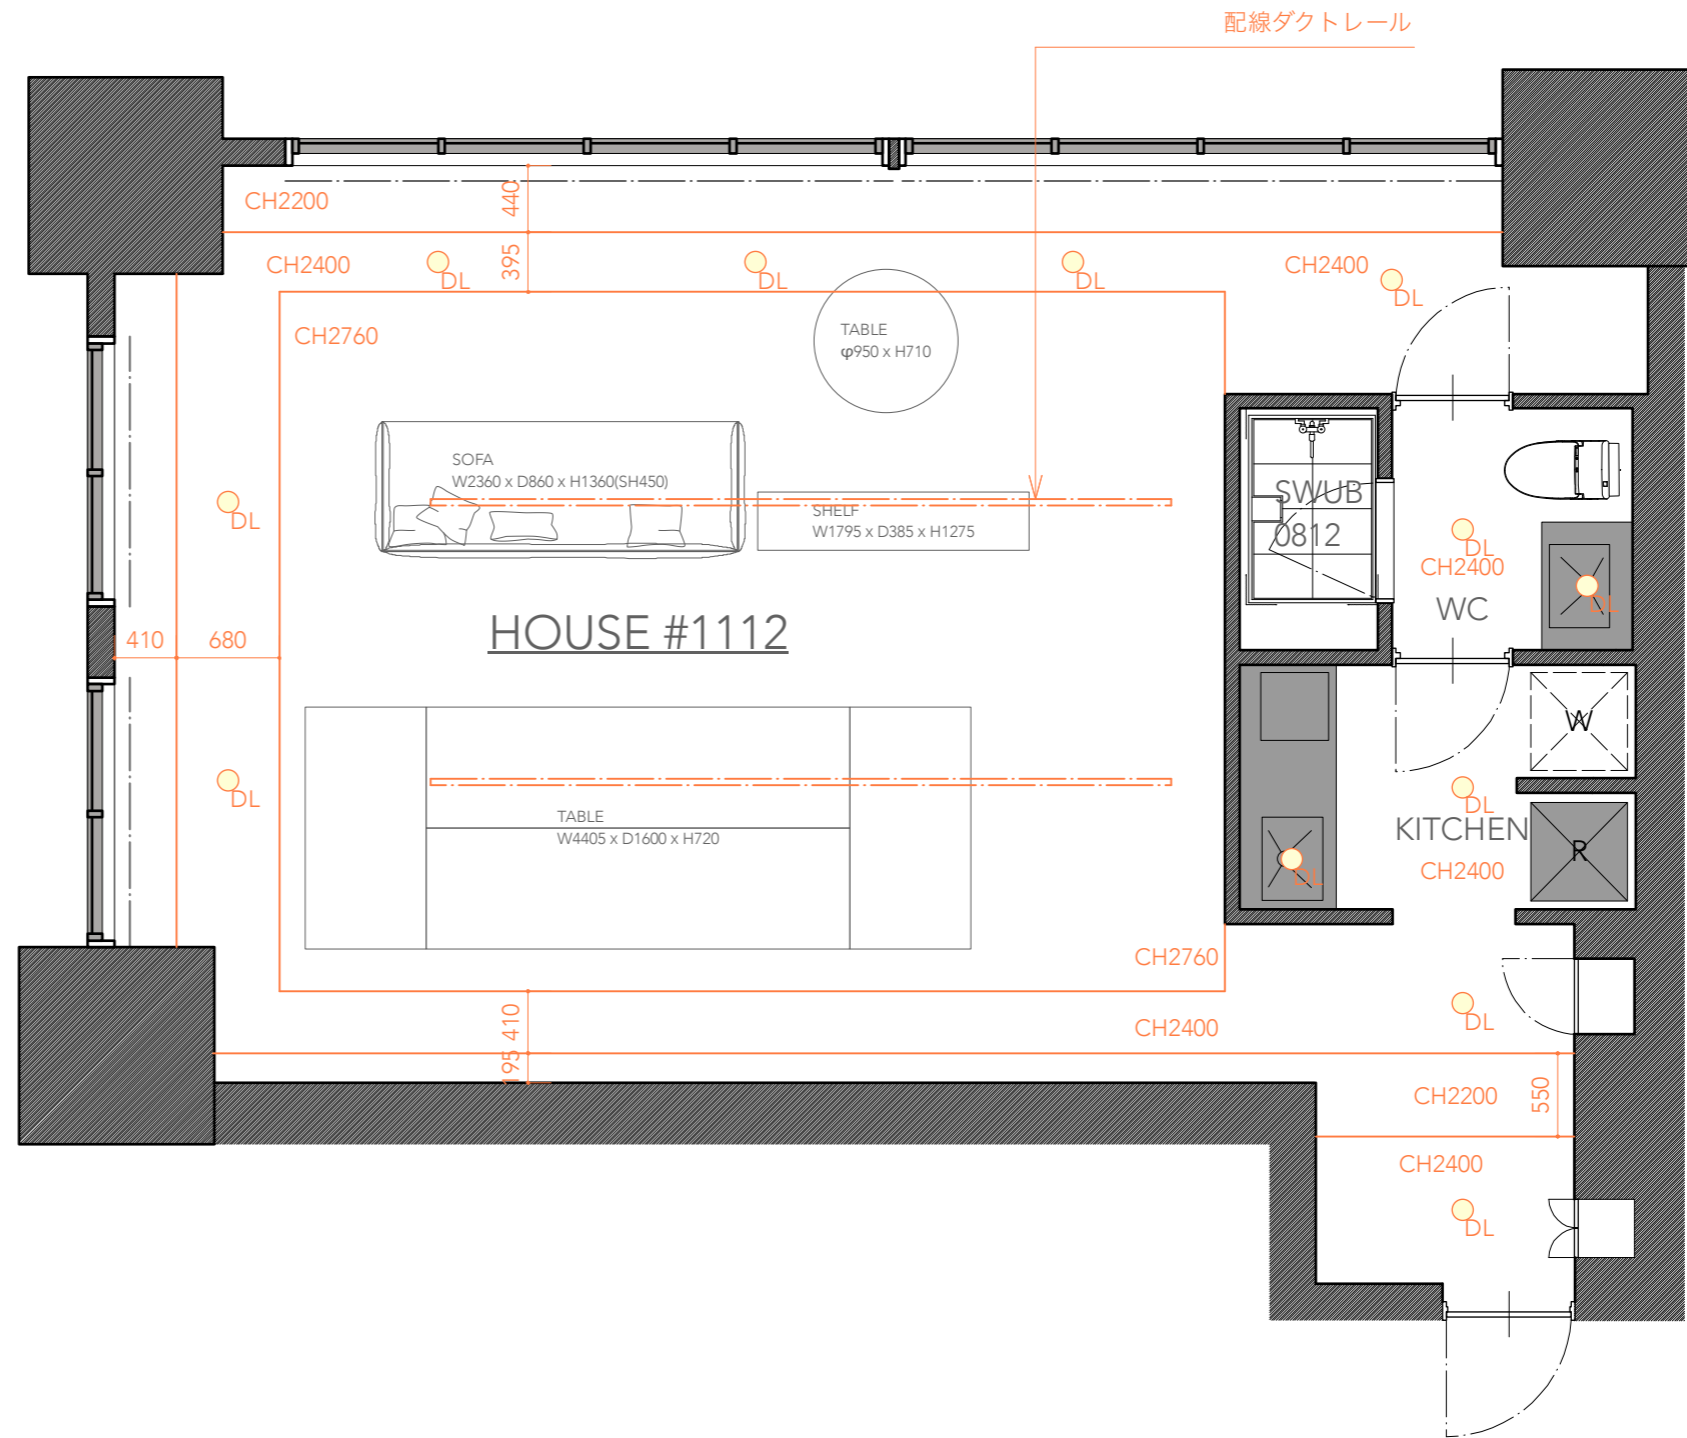

- ・ S=1/50 天伏図 (2023.7.20作成)
- ・ 照明位置は厳密ではありませんのでお客様のご要望に応じて現地確認を推奨いただくと安心です

お台場BLDG店 HOUSE #1112