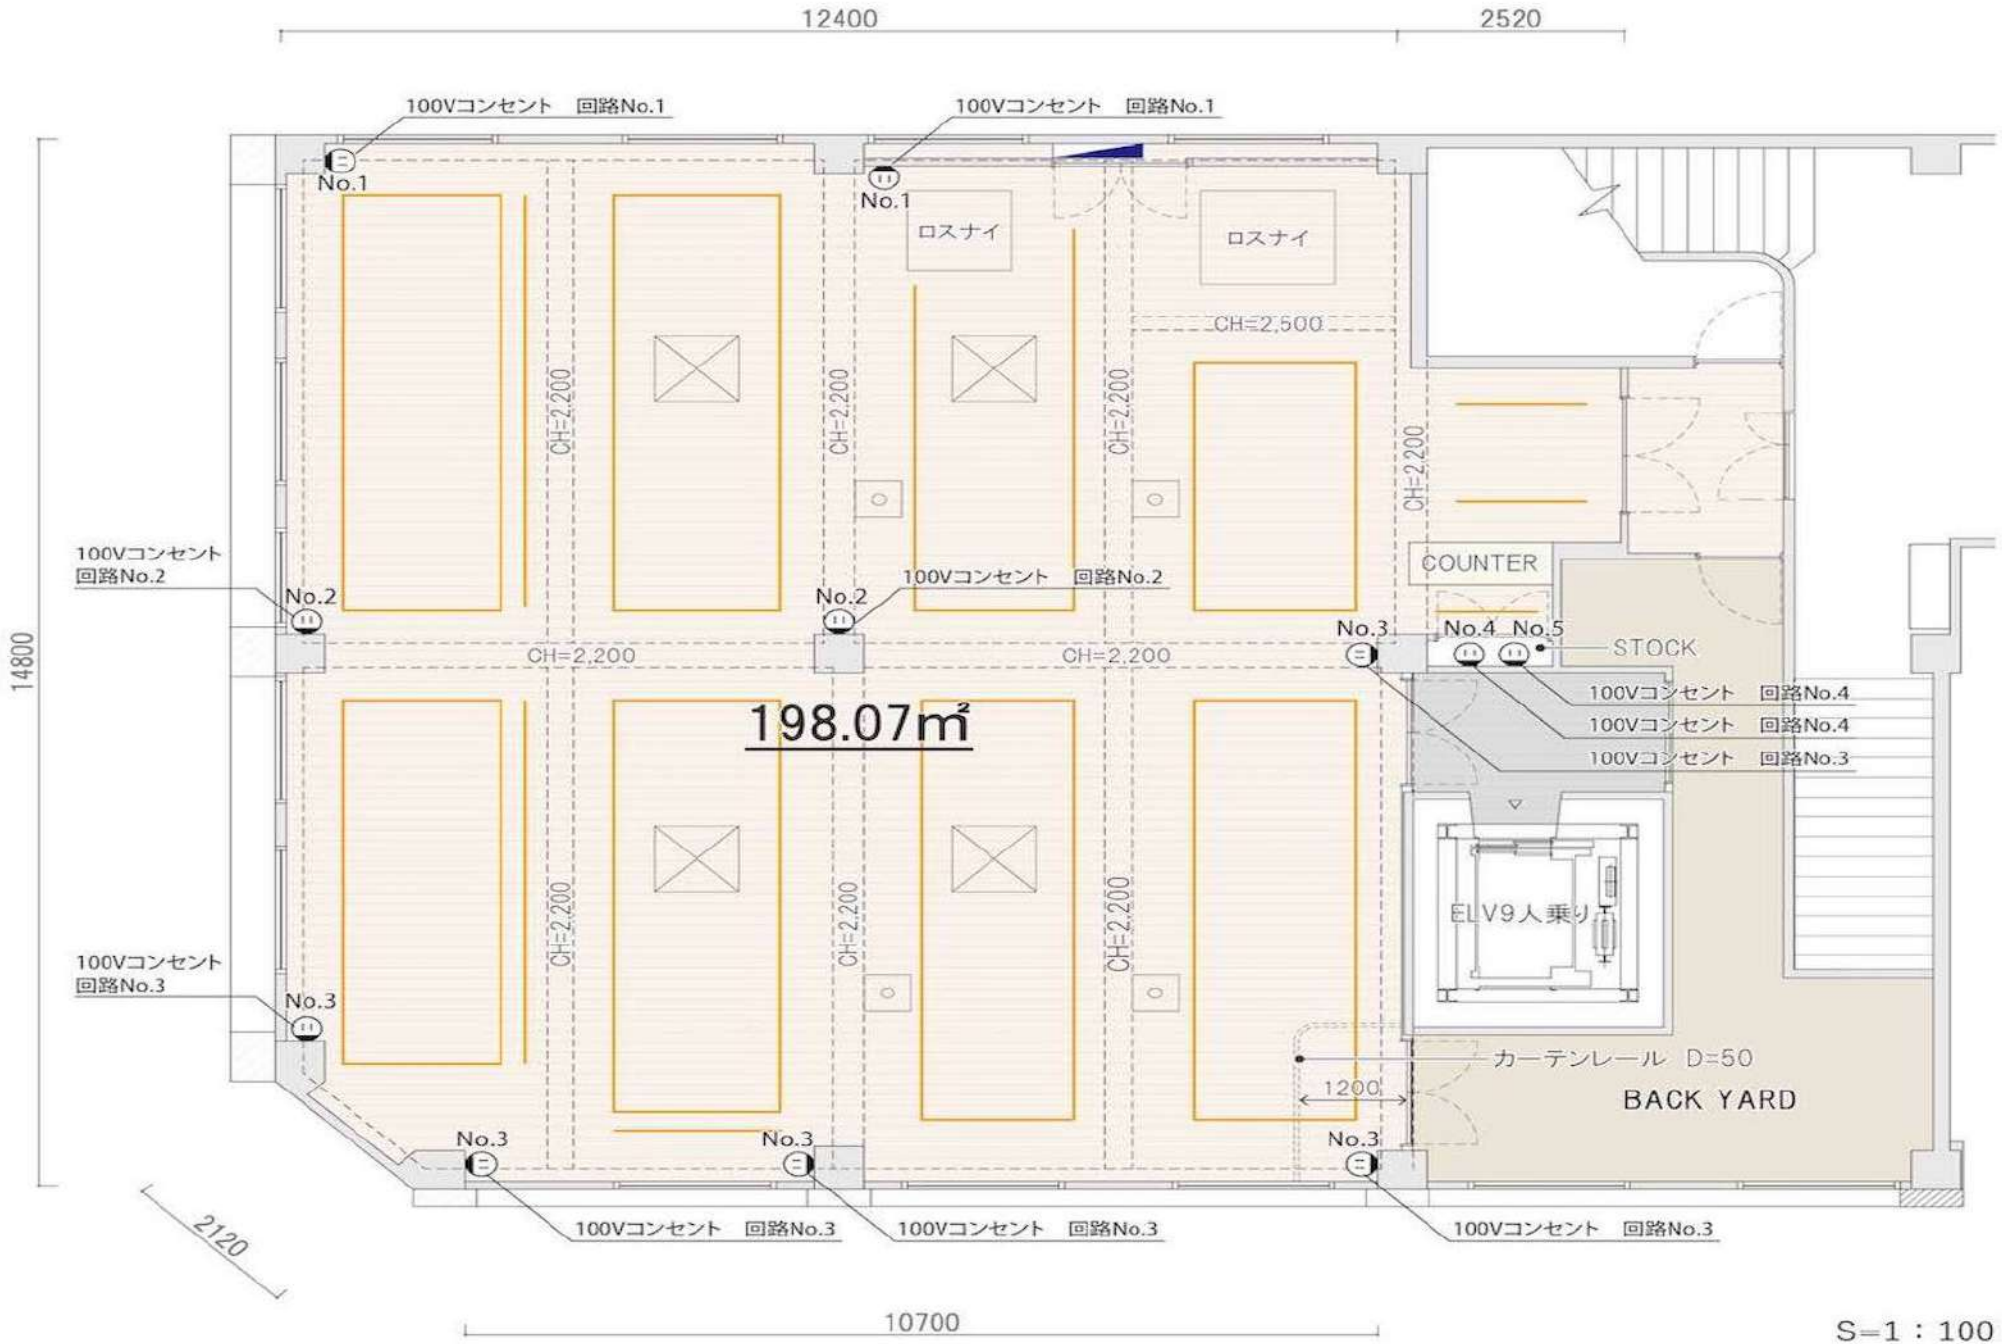
12400
2520
14800
100Vコンセント 回路No.1
No.1
100Vコンセント 回路No.1
No.1
ロスナイ
ロスナイ
CH=2,500
CH=2,200
CH=2,200
CH=2,200
CH=2,200
100Vコンセント
回路No.2
No.2
100Vコンセント 回路No.2
No.2
CH=2,200
CH=2,200
198.07㎡
No.3
No.4 No.5
STOCK
COUNTER
100Vコンセント 回路No.4
100Vコンセント 回路No.4
100Vコンセント 回路No.3
ELV9人乗り
100Vコンセント
回路No.3
No.3
CH=2,200
CH=2,200
CH=2,200
カーテンレール D=50
1200
BACK YARD
No.3
No.3
No.3
100Vコンセント 回路No.3
100Vコンセント 回路No.3
100Vコンセント 回路No.3
2120
10700
S=1：100