


OPEN BASE SHIBUYA B1F

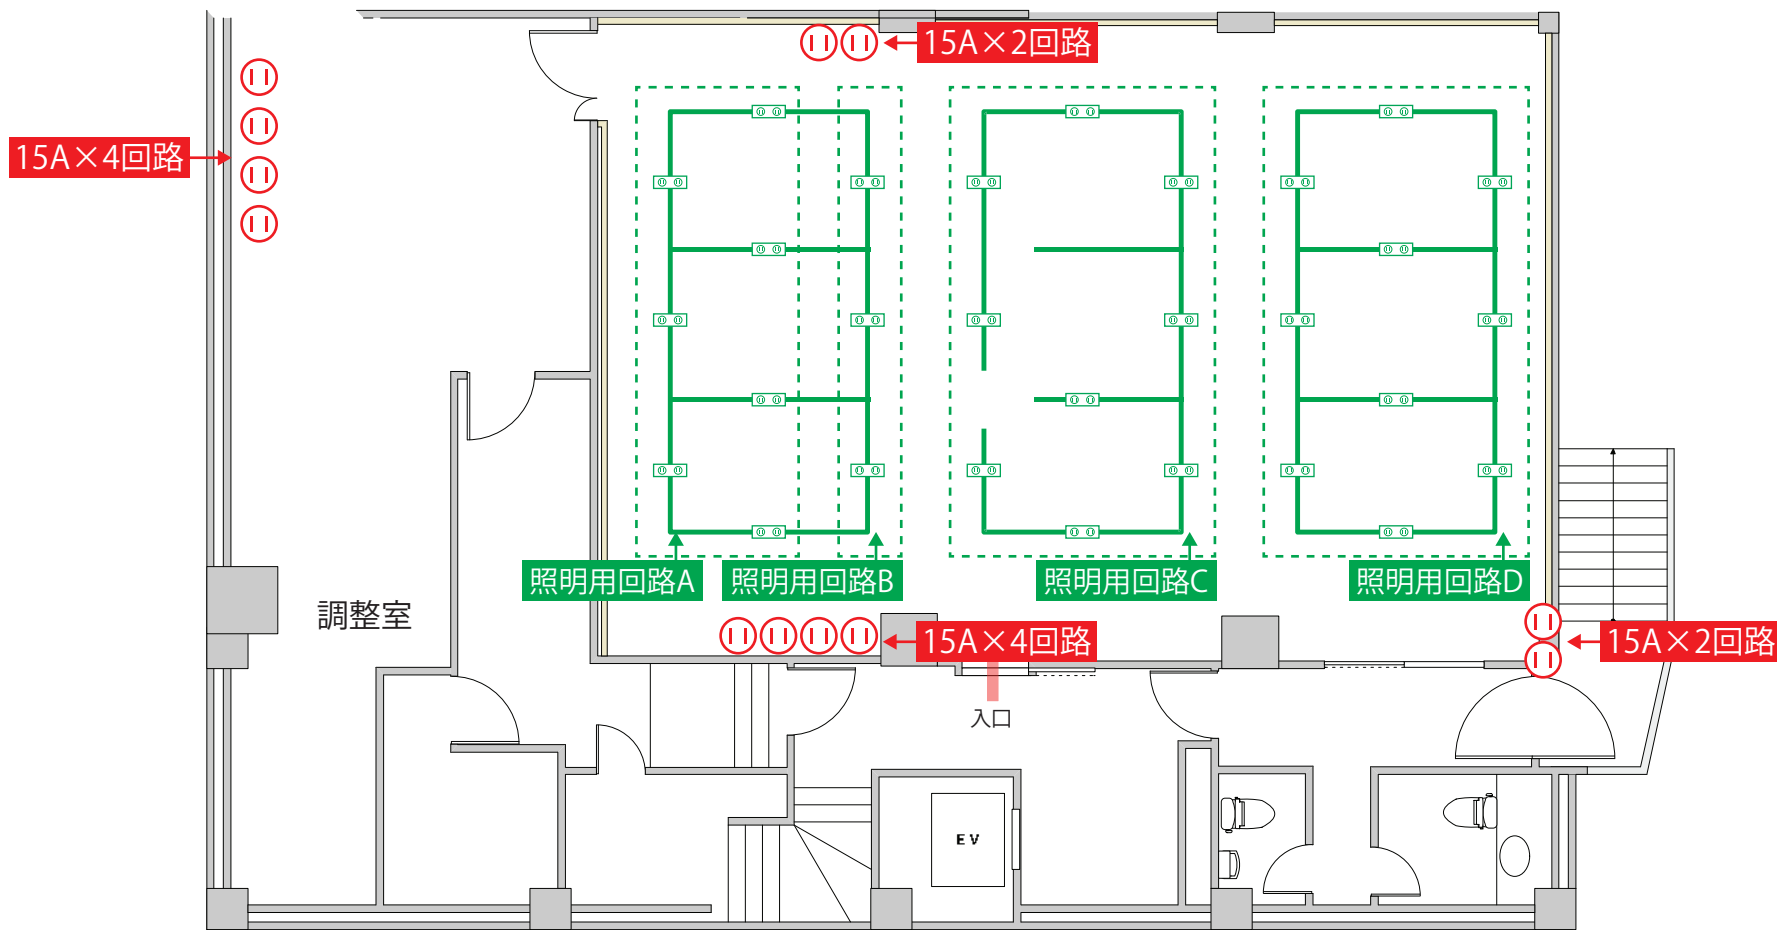

天井照明電源 15A×4回路
 機材関連電源 15A×12回路

合計
 15A×16回路

OPENBASE B1F 1/100

DATE 2023.5.29

スタジオ内 簡易電源図

No.

GONDOLA