


# 1Fイベントスペース 詳細平面図

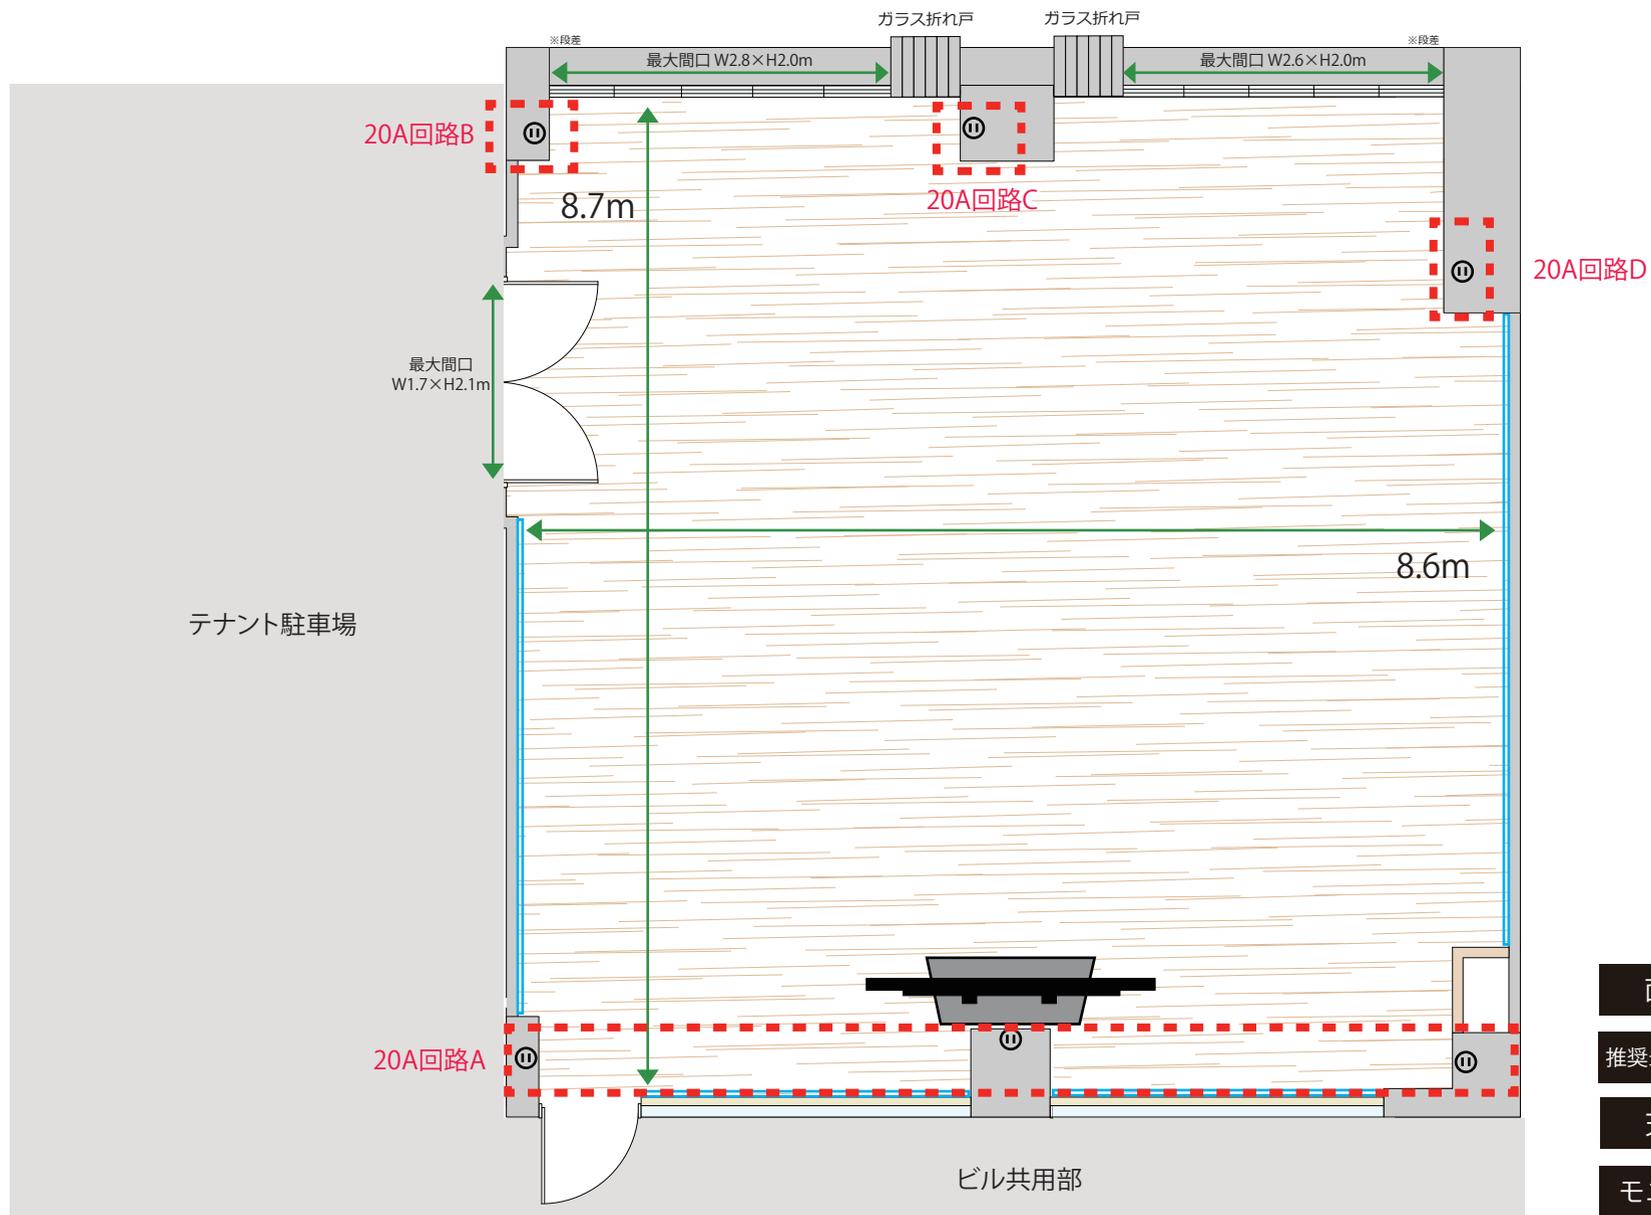

面積	76.6㎡
推奨最大席数	シアター40席
天高	2.5m
モニター	98インチ

— ピクチャーレール

㊦ コンセント位置

— 可動式モニター