


STUMP BASE 1F

展開図


191.71㎡ (57.99坪)

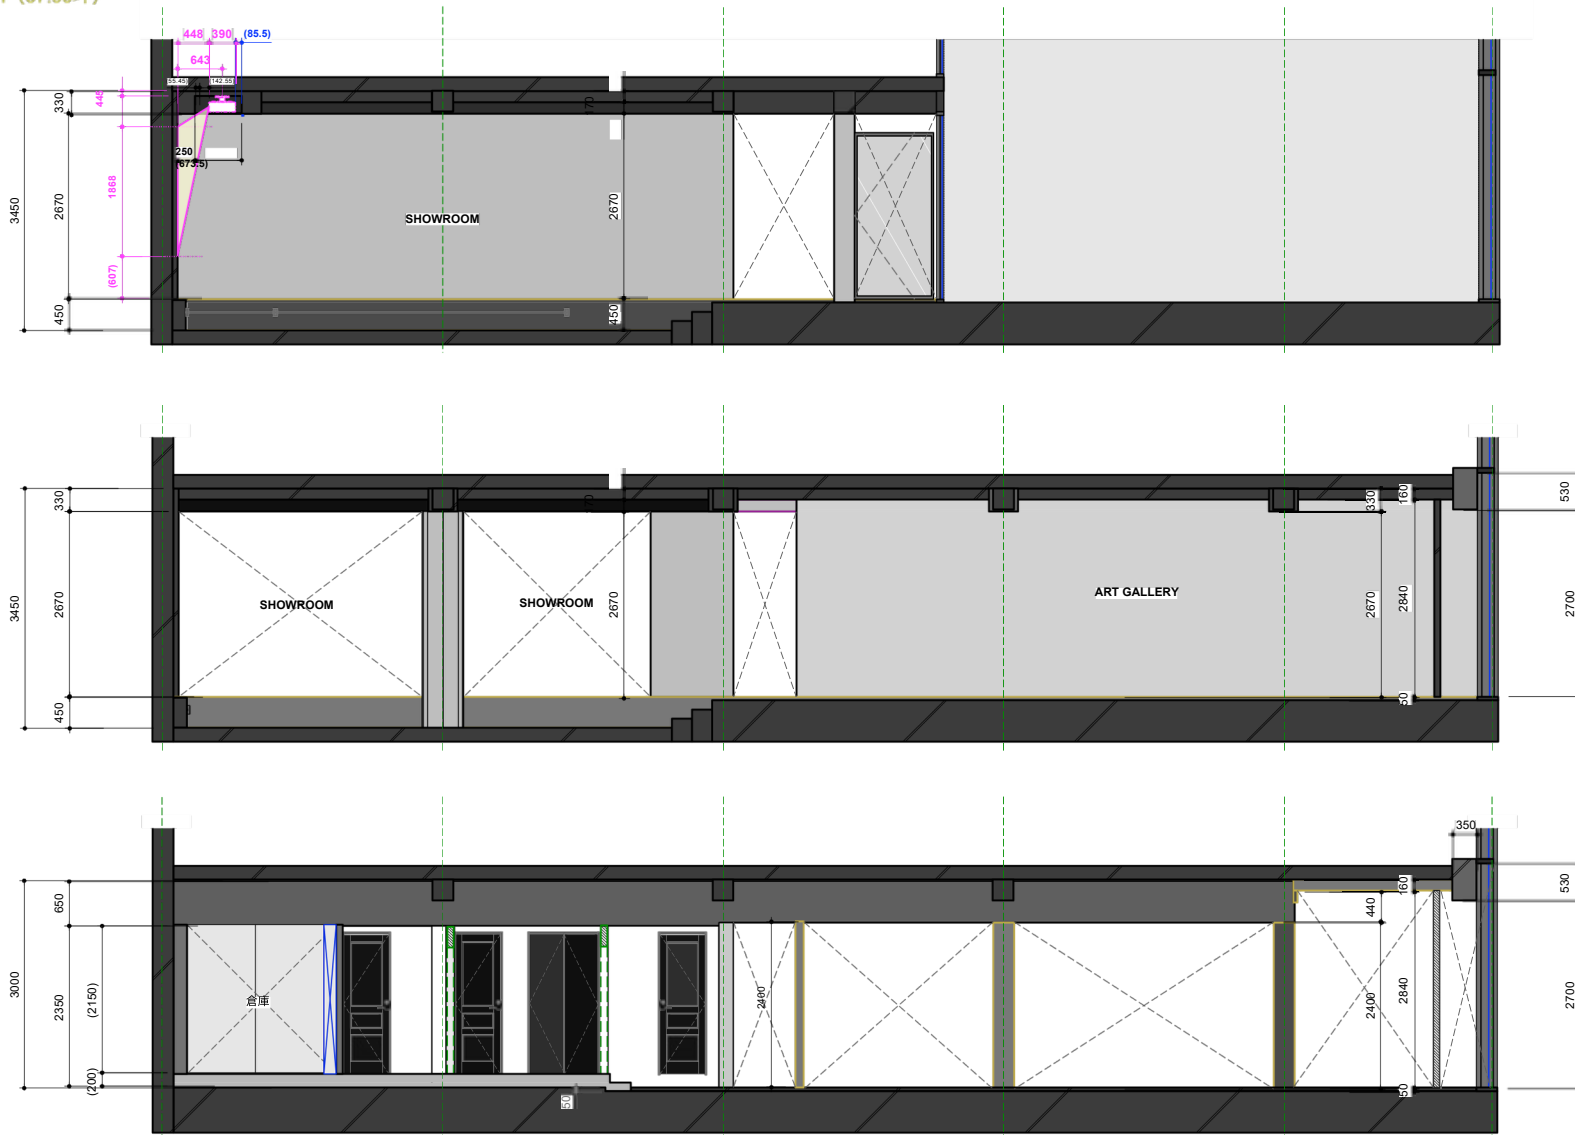

The drawings shown do not guarantee legal regulations. This blueprint is of the planning stage and may change in the future. The details of the structure and equipment are omitted.

If the surrounding environment in the blueprints differs from the current state, the current state's plan will be prioritized.


掲載の図面は法的規制を保障するものではありません。計画段階のイメージであり、今後変更の可能性があります。形状の細部および設備機器等については省略しております。周辺環境が現況と異なる場合、現況を優先いたします。

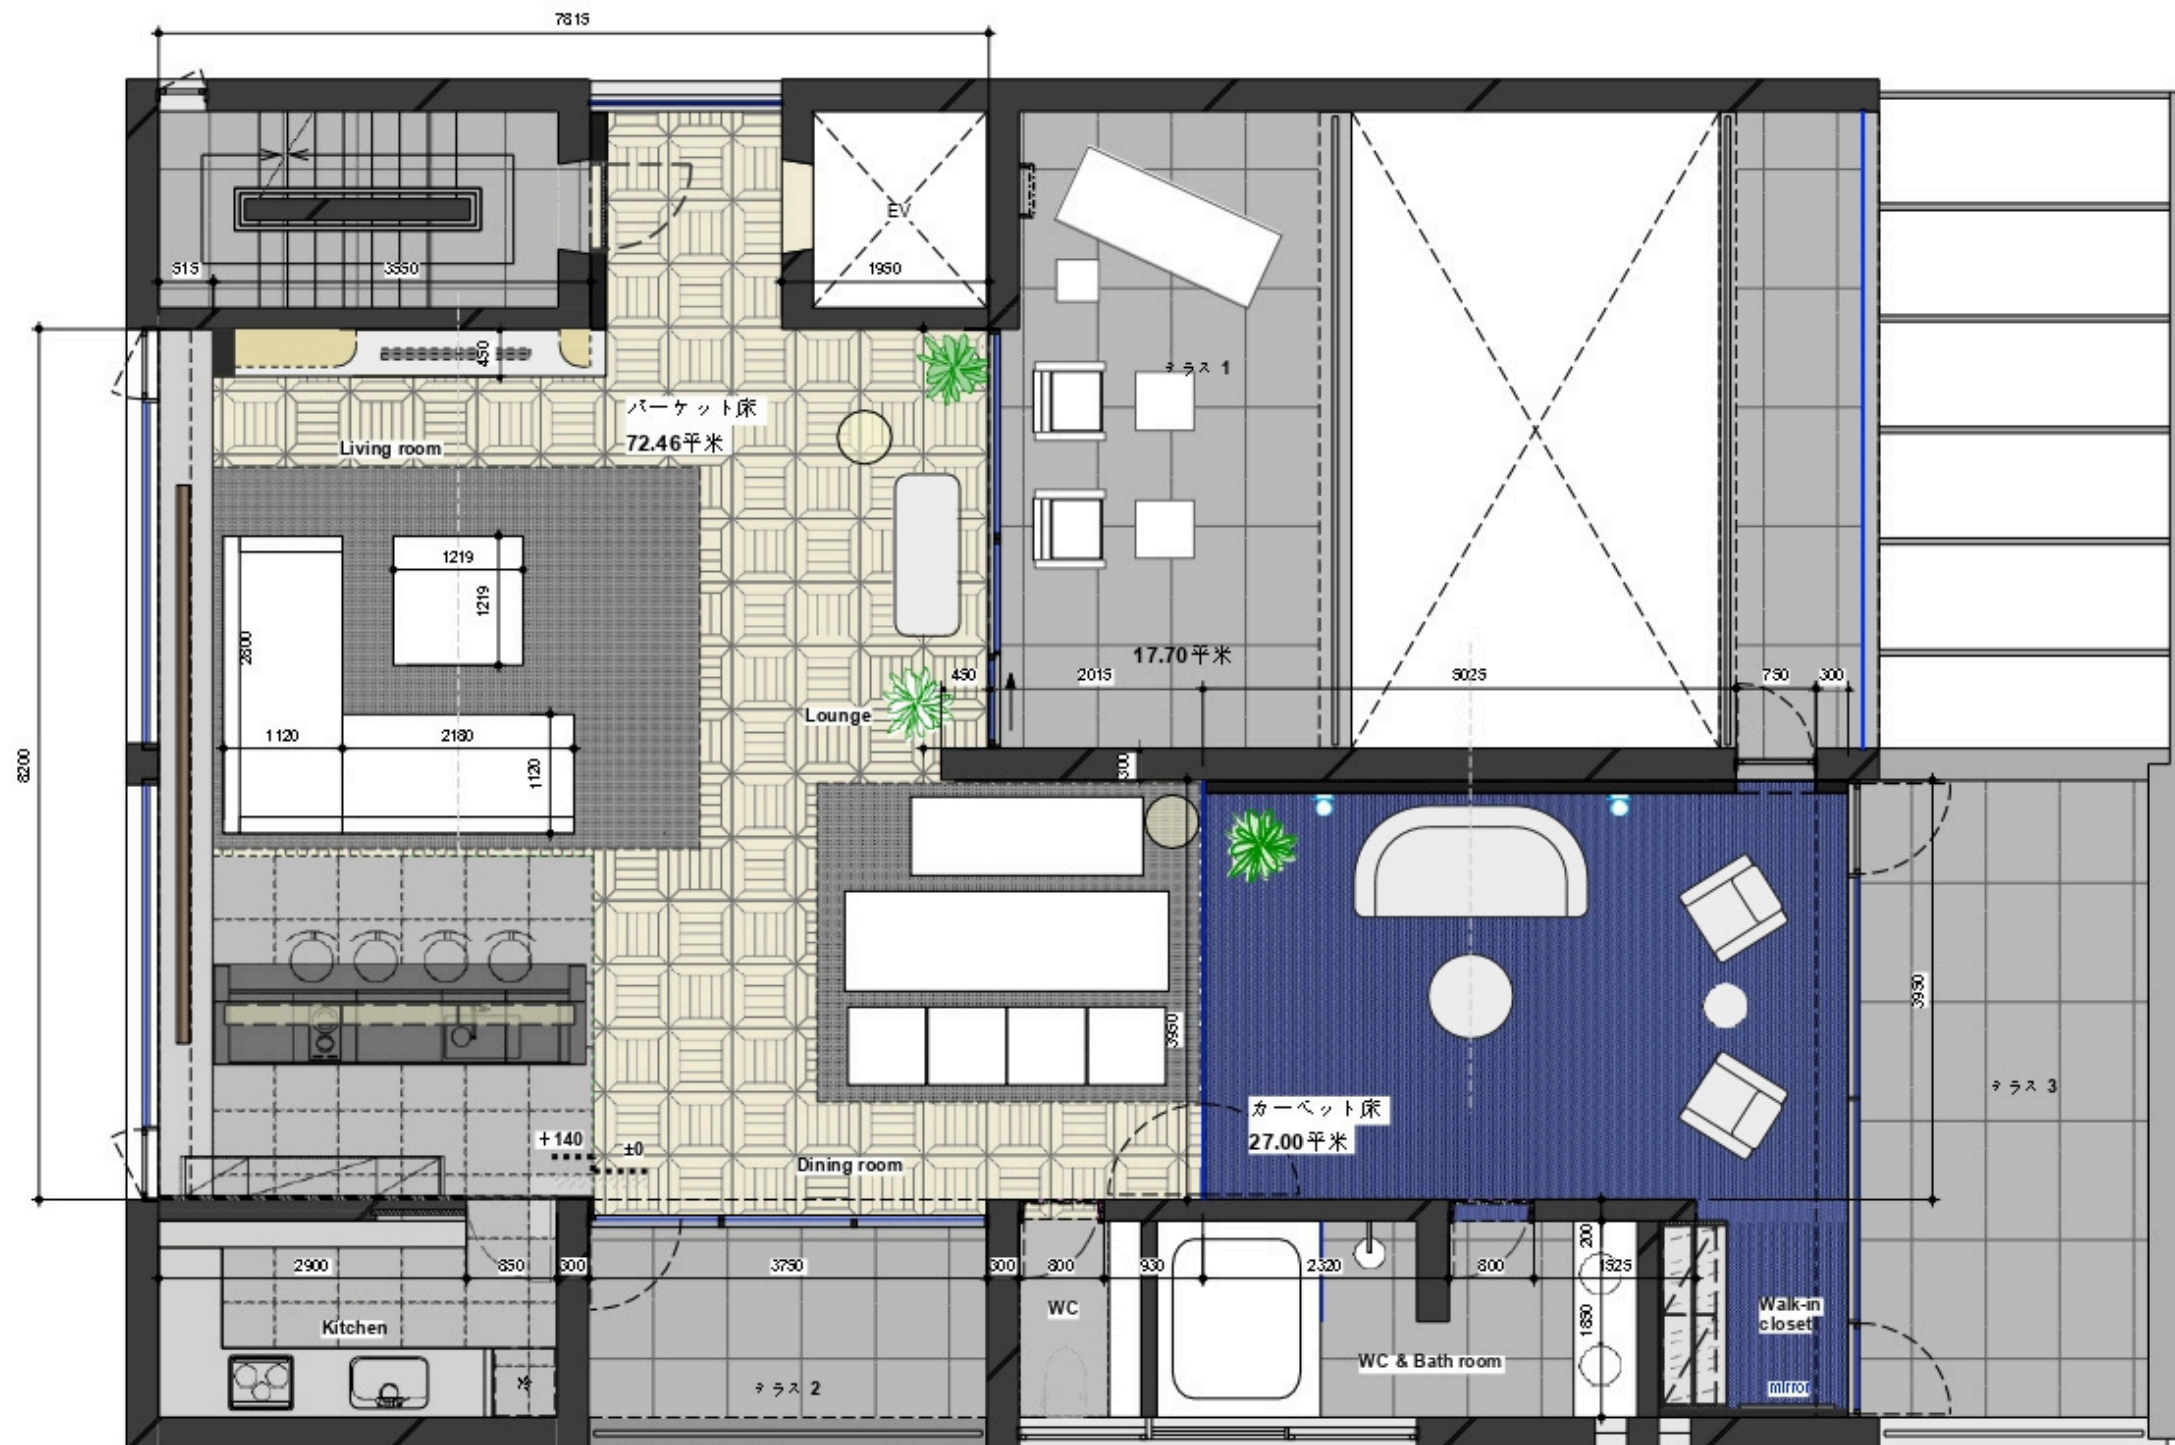


The drawings shown do not guarantee legal regulations. This blueprint is of the planning stage and may change in the future. The details of the structure and equipment are omitted.
 If the surrounding environment in the blueprints differs from the current state, the current state's plan will be prioritized.

掲載の図面は法的規制を保證するものではありません。計画段階のイメージであり、今後変更の可能性があります。
 形状の細部および設備機器等については省略しております。周辺環境が現況と異なる場合、現況を優先いたします。


STUMP BASE 3F
 展開図
 144.99㎡ (43.86坪)

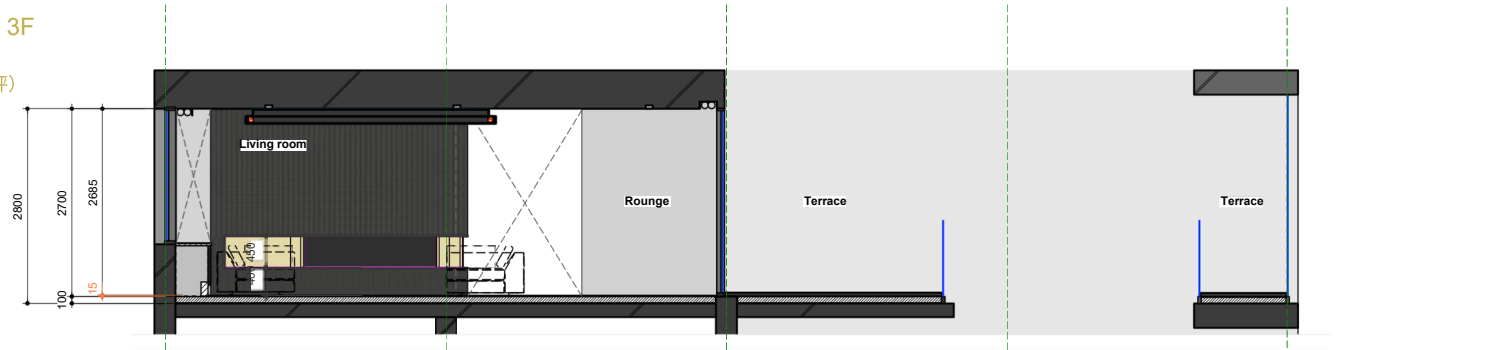

A - A

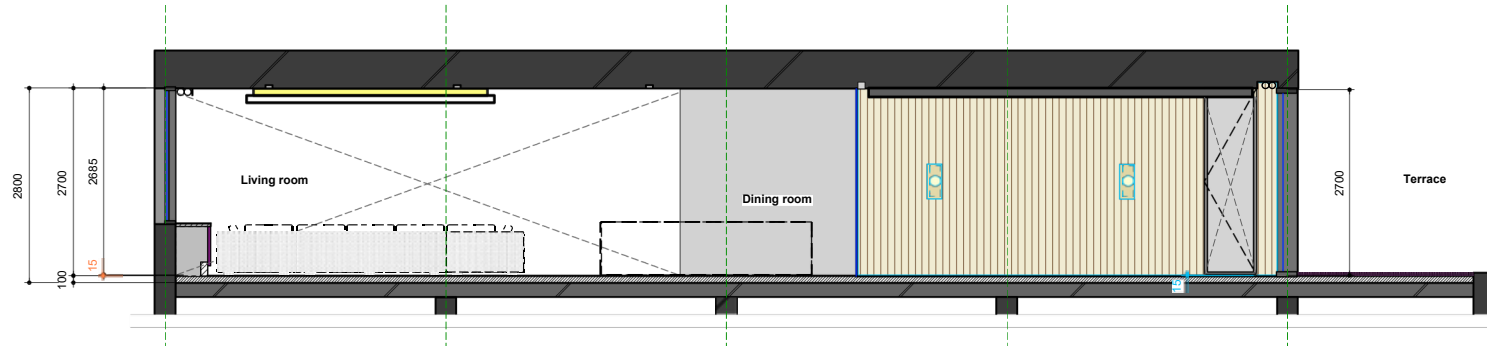

B - B

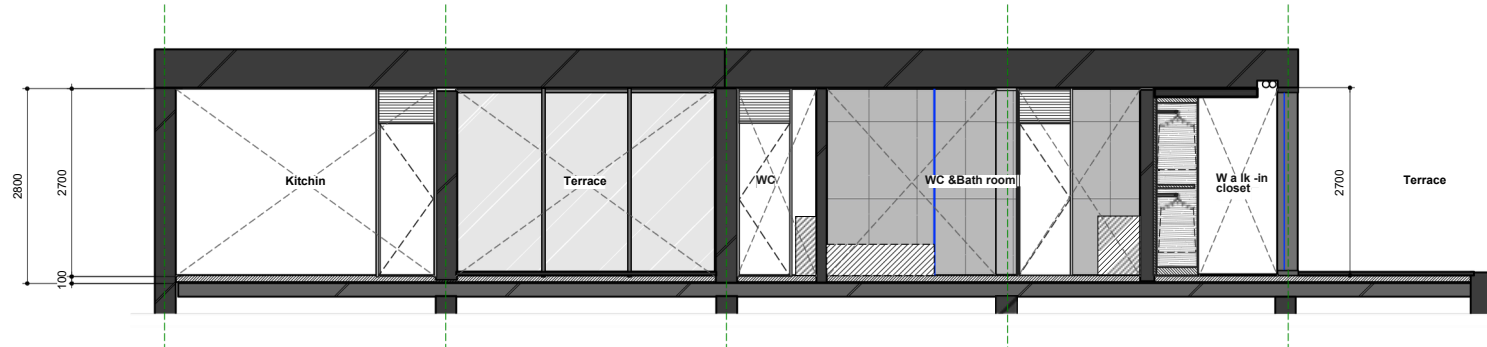

C - C

The drawings shown do not guarantee legal regulations. This blueprint is of the planning stage and may change in the future. The details of the structure and equipment are omitted.

If the surrounding environment in the blueprints differs from the current state, the current state's plan will be prioritized.
 掲載の図面は法的規制を保障するものではありません。計画段階のイメージであり、今後変更の可能性があります。
 形状の細部および設備機器等については省略しております。周辺環境が現況と異なる場合、現況を優先いたします。