

6.8m

8.5m

SP

EV

SMOKING ROOM

冷蔵庫、電子レンジ

ロビー


STUDIO 1

控室

ストックヤード

OFFICE

ENTRANCE

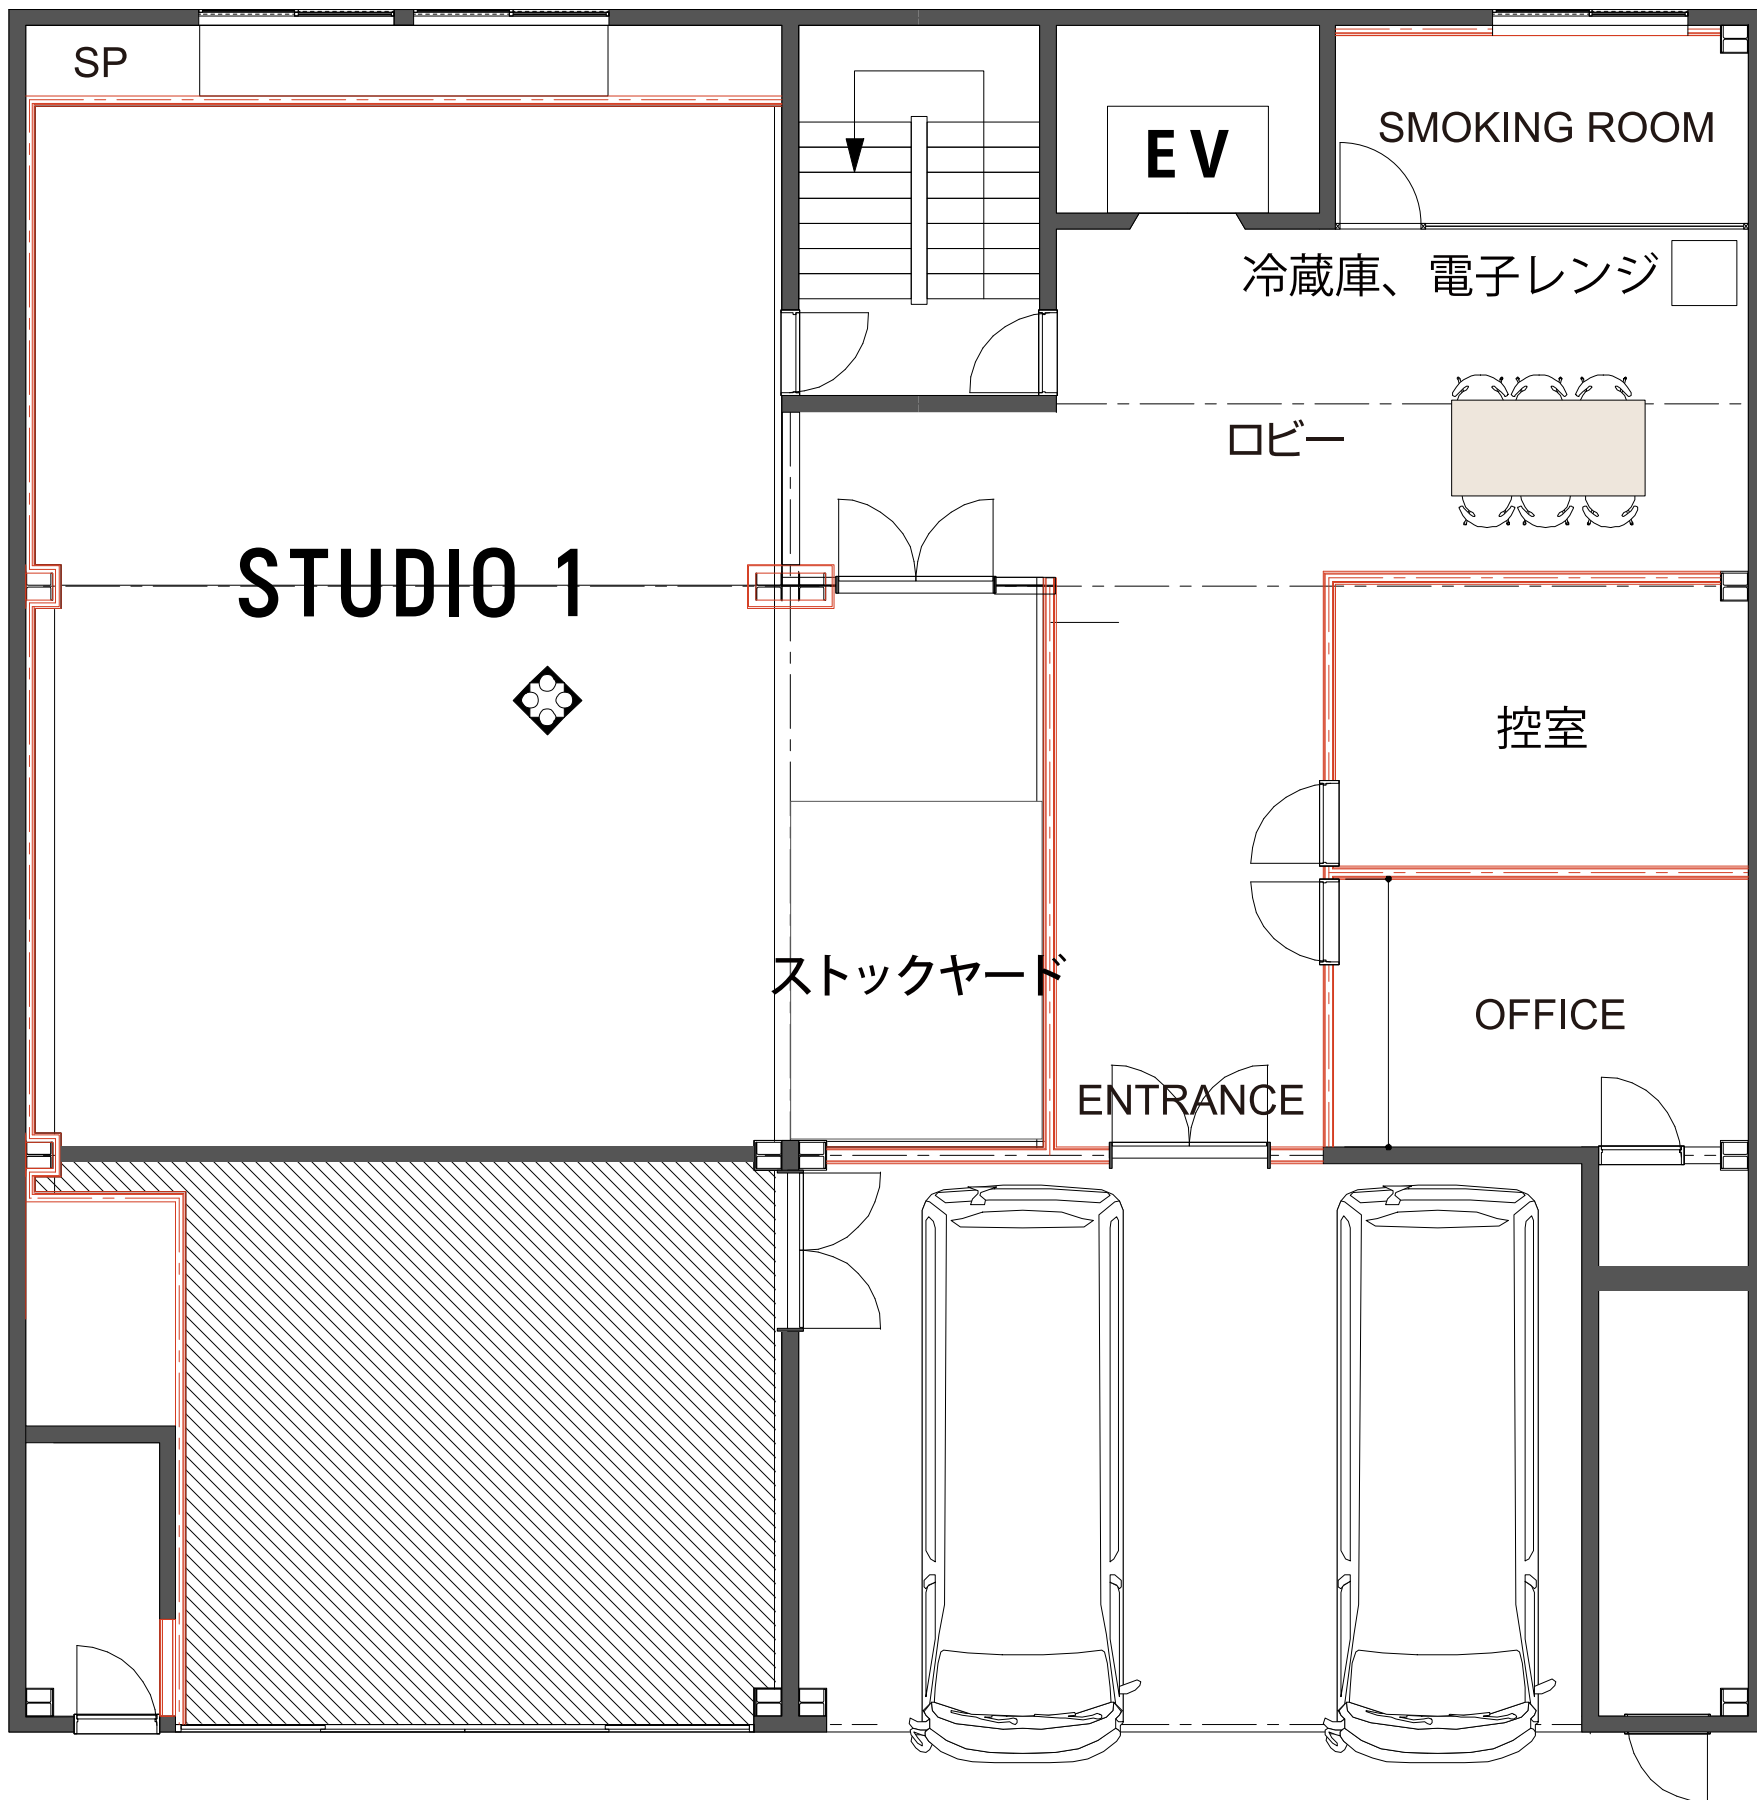

6.8m

8.5m

SP

EV

コンセント7
SMOKING ROOM

コンセント4

冷蔵庫、電子レンジ

コンセント6

ロビー

STUDIO 1

コンセント5

コンセント7

控室

コンセント9

LAN

ストックヤード

コンセント3

ENTRANCE

OFFICE

エントランス
コンセント

エントランス
コンセント

