


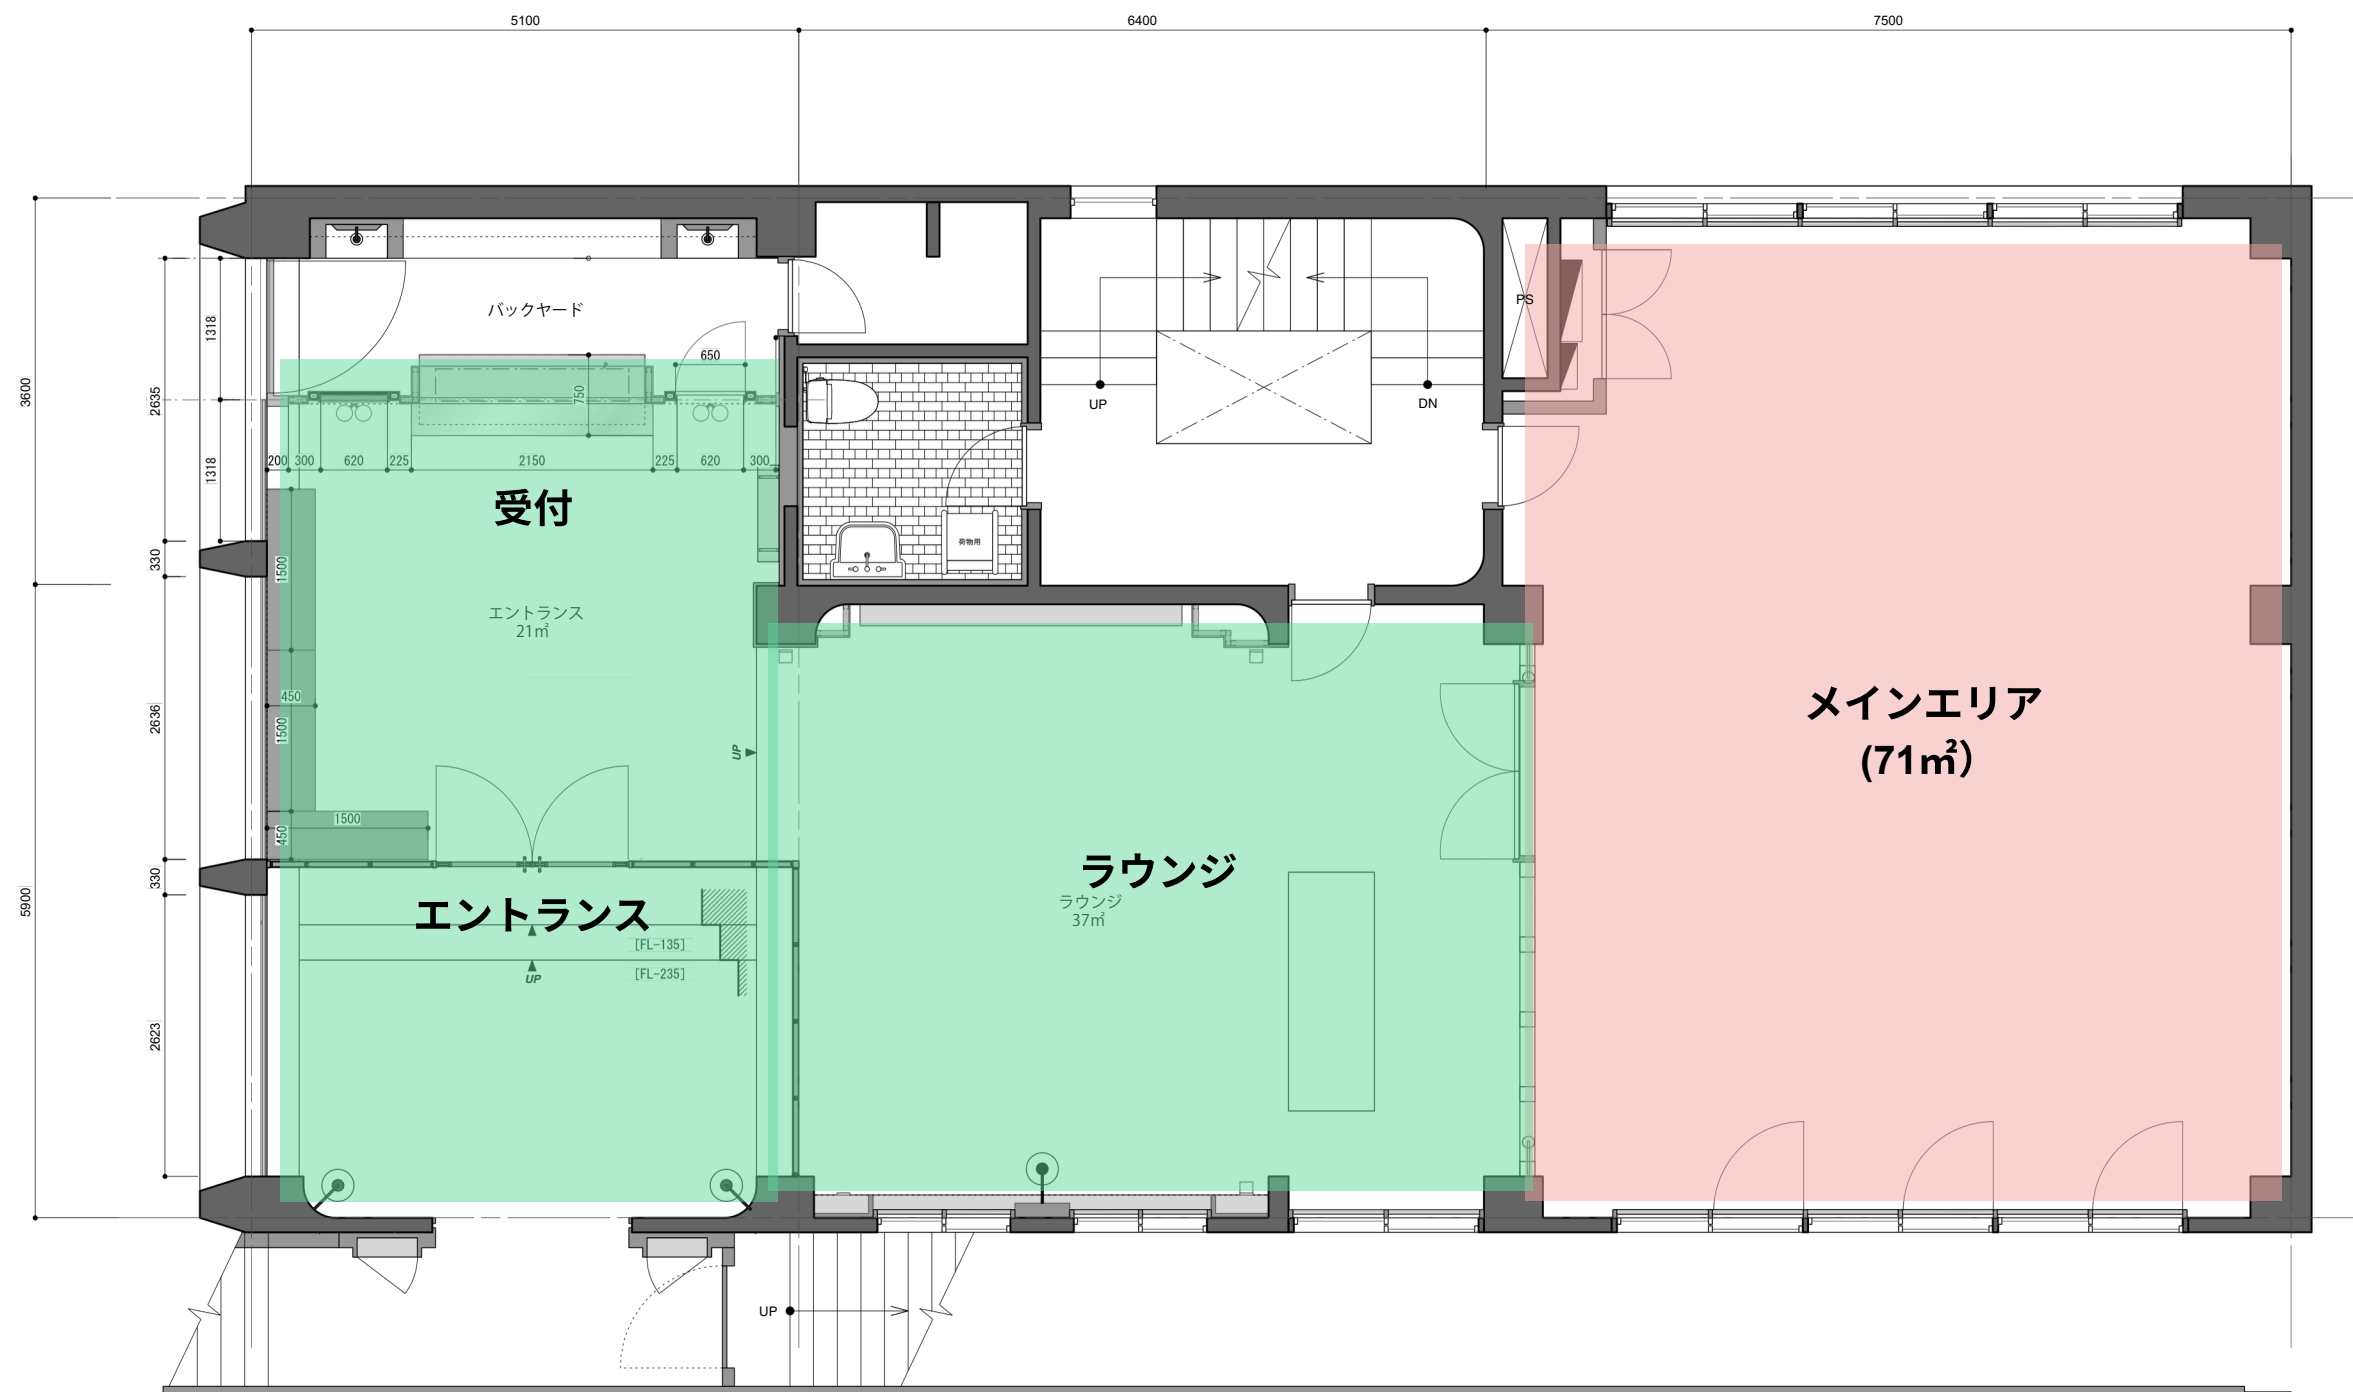

通常はメインエリアのみのお貸し出しとなります。
受付・エントランス・ラウンジは、ご利用プランによっては貸し出し可能です。
ご希望の場合は、事前にご相談ください。